



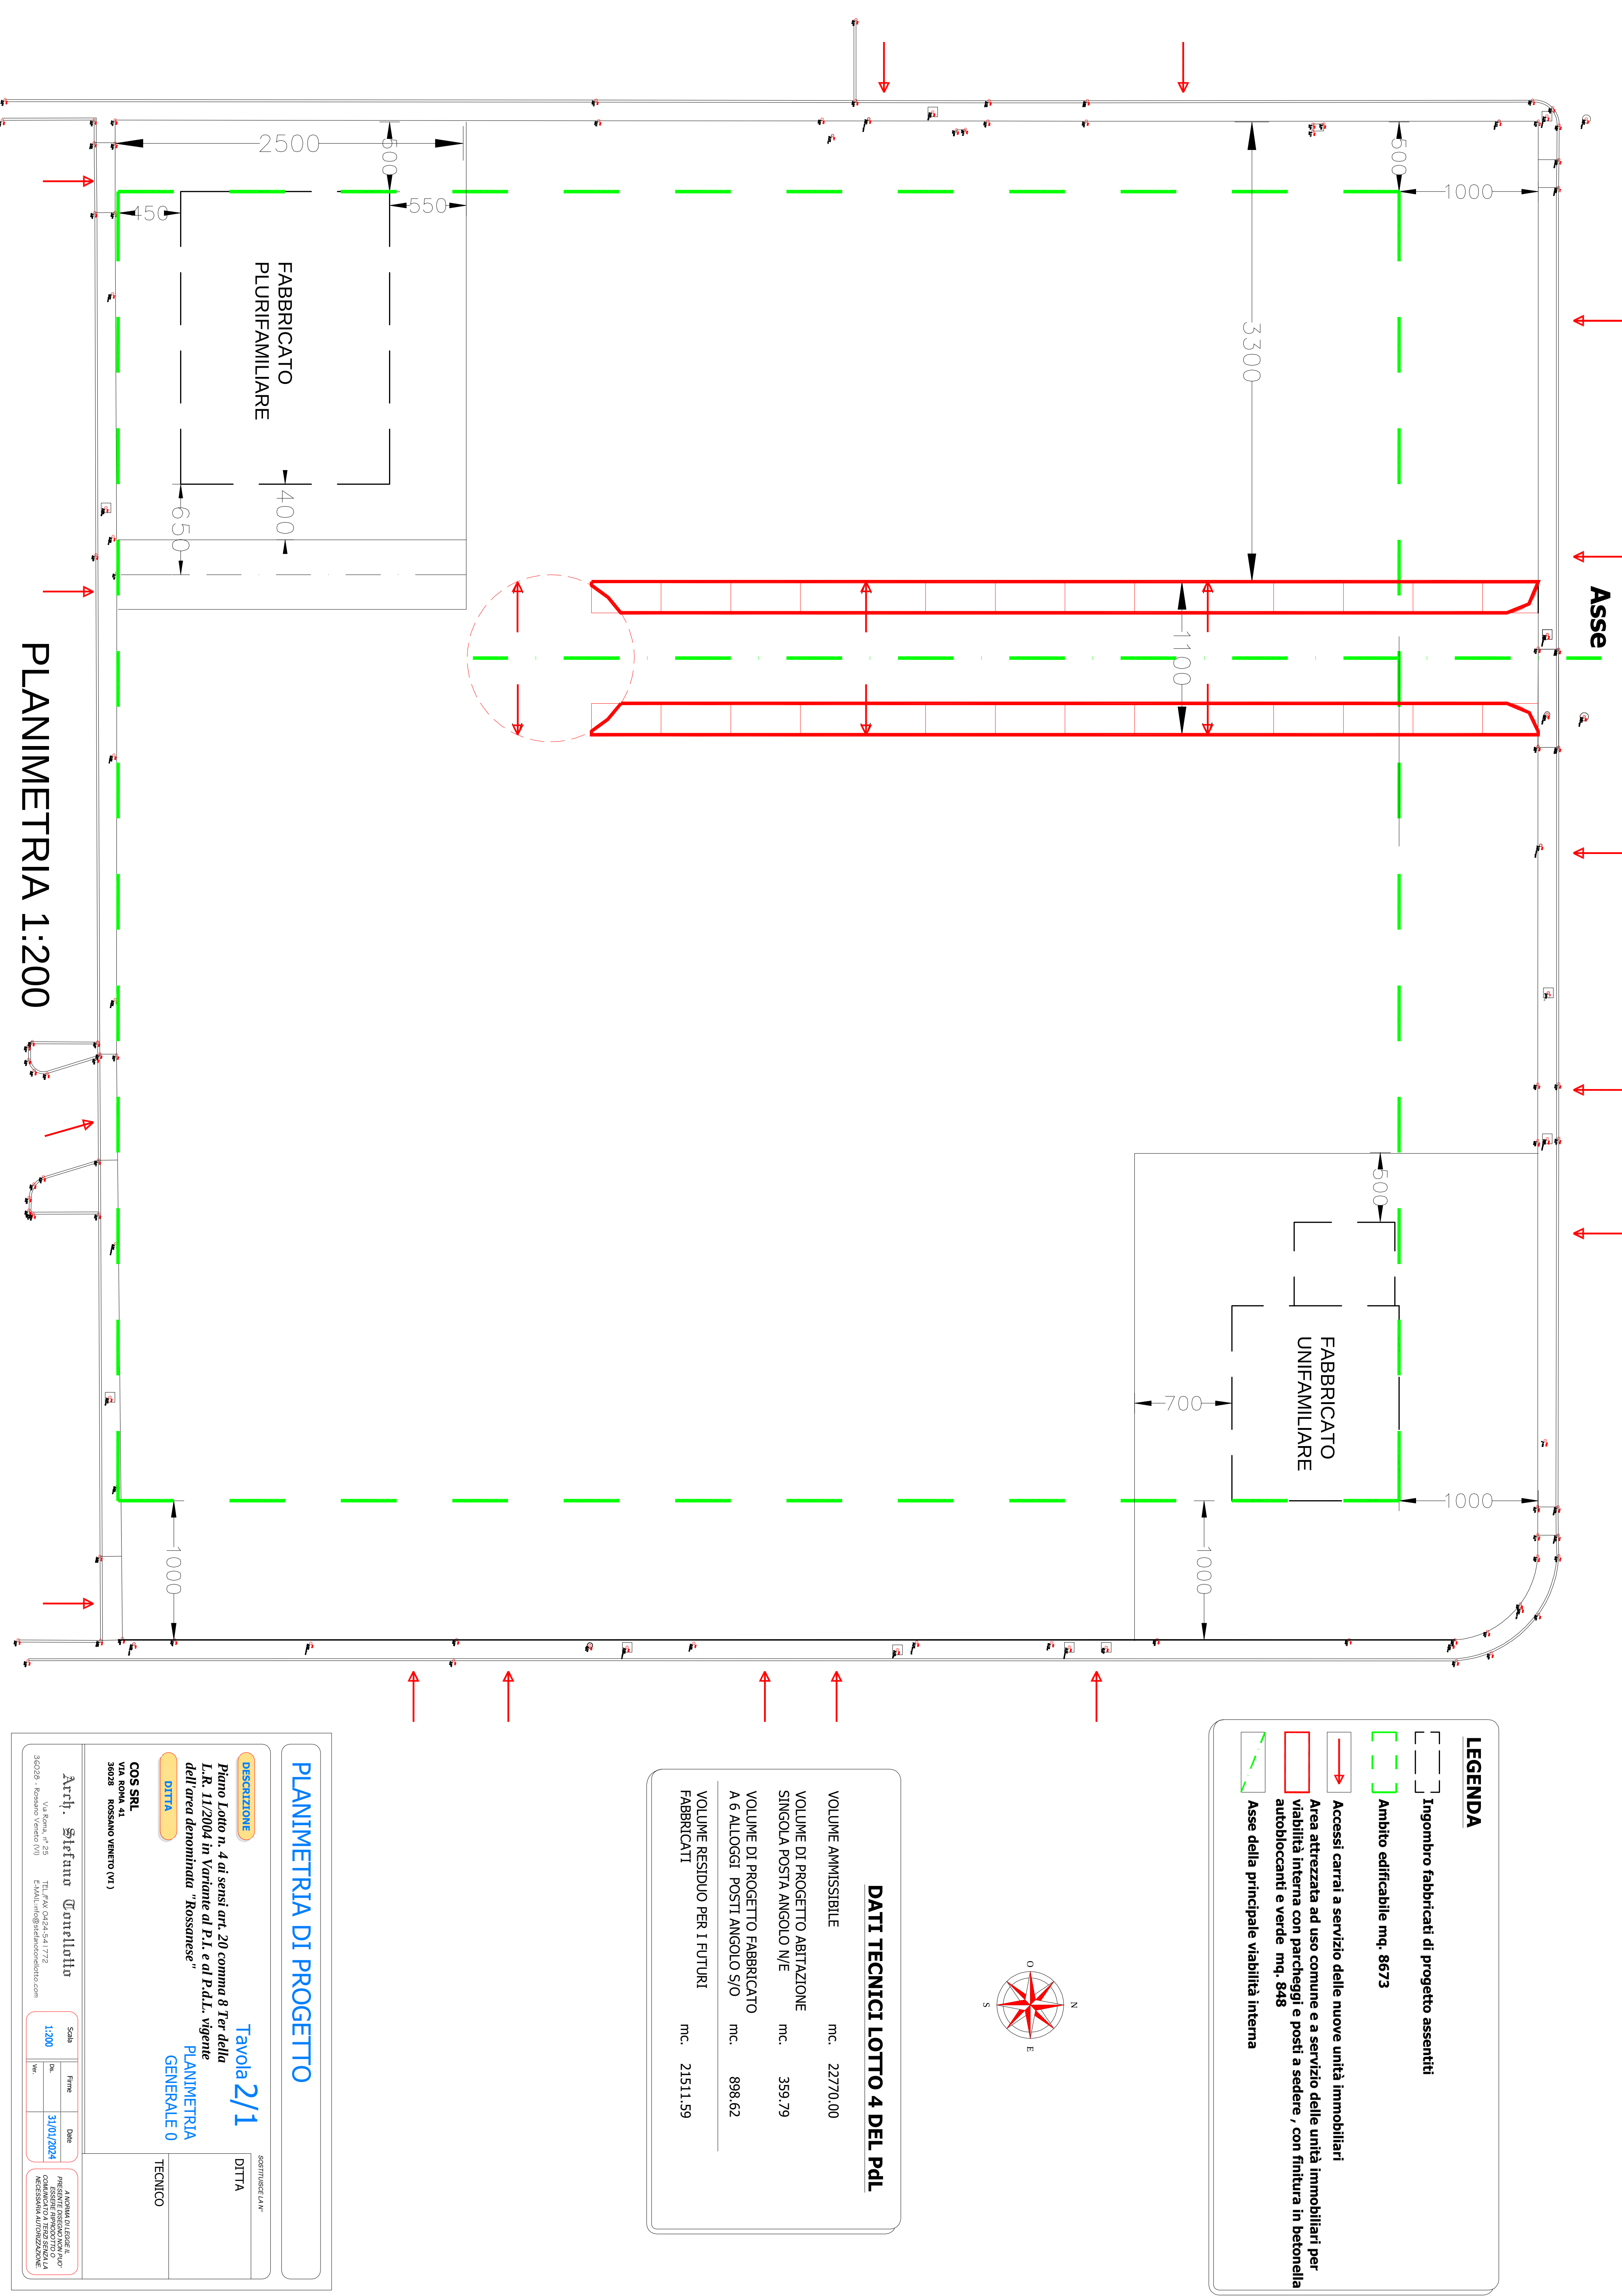

LEGENDA

- Ingombro fabbricati di progetto assenti
- Ambito edificabile mq. 8673
- Accessi carrai a servizio delle nuove unità immobiliari
- Area attrezzata ad uso comune e a servizio delle unità immobiliari per viabilità interna con parcheggi e posti a sedere, con finitura in betonella autobloccanti e verde mq. 848
- Asse della principale viabilità interna

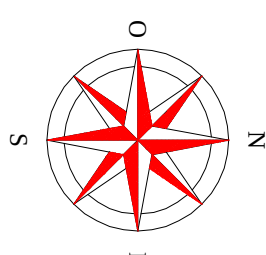

DATI TECNICI LOTTO 4 DEL PDL

VOLUME AMMISSIBILE	mc.	22770,00
VOLUME DI PROGETTO ABITAZIONE SINGOLA POSTA ANGOLO N/E	mc.	359,79
VOLUME DI PROGETTO FABBRICATO A 6 ALLOGGI POSTI ANGOLO S/O	mc.	898,62
VOLUME RESIDUO PER I FUTURI FABBRICATI	mc.	21511,59

PLANIMETRIA DI PROGETTO

DESCRIZIONE

Piano Lotto n. 4 ai sensi art. 20 comma 8 Ter della L.R. 11/2004 in Variante al P.L. e al P.d.L. vigente dell'area denominata "Rossanese"

DITTA

COS SRL
Via S. Maria 1
36028 - ROSSANO VENETO (VI)

TECNICO

Tavola 2/1

PLANIMETRIA
GENERALE 0

Arch. Stefano Tonello
Via Roma, 4/25
36028 - Rossano Veneto (VI)
Tel. +39 0444 541 7772
E-Mail: info@stefanotonello.com

Scala	Firma	Data
1:200		31/01/2024
Ver.		

A NORMA D'USO E L. 11/2004
PRELIMINARE APPROVATO DA L. 11/2004
NECESSARIA AUTORIZZAZIONE