N.B.: il presente elaborato deve essere letto assieme alla relativa relazione tecnica-fotografica e stima di massima.

TAV. A-06

SCHEDA DI PROGETTO

Amministrazione Comunale di ROSSANO VENETO (VI)

Descrizione percorso: VIALE MONTEGRAPPA

Indirizzo: ROSSANO VENETO **PERCORSO N. 6 DATA febbraio 2020**

PLANIMETRIA - STATO DI PROGETTO

INTERVENTI DA PREVEDERE:

1. REALIZZAZIONE PARK DISABILI
2. RIFACIMENTO RAMPE DI RACCORDO CON P=5%

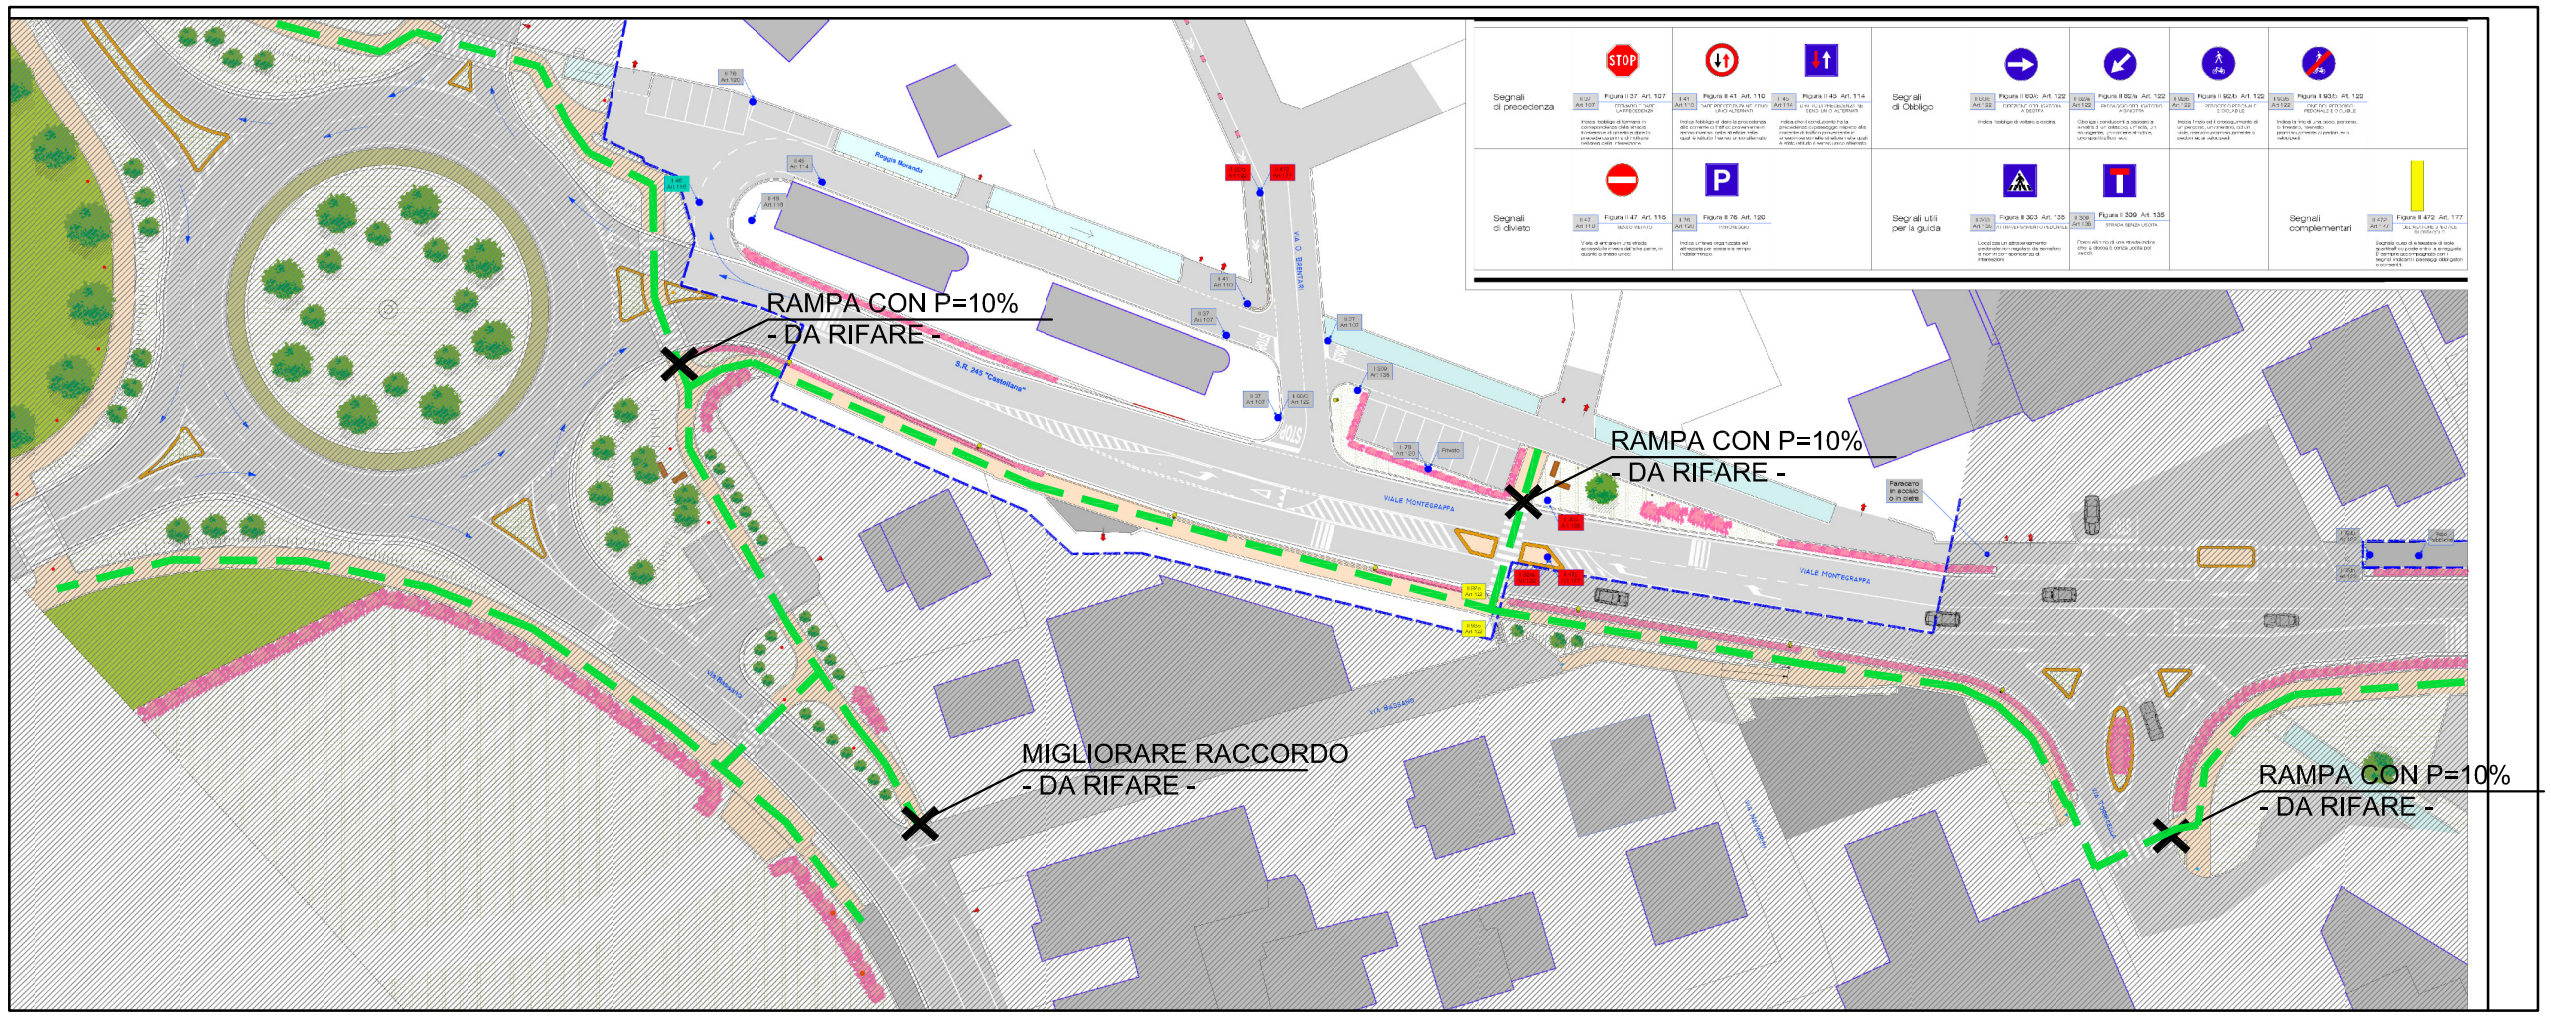

PLANIMETRIA
VIALE MONTEGRAPPA