PLANIMETRIA 1:500

LEGENDA

- Zona oggetto di intervento all' interno della zona B1/5
- Area in proprietà in zona C 1.1/27
- Obbligo di S.U.A.
- Attività esistenti da trasferire

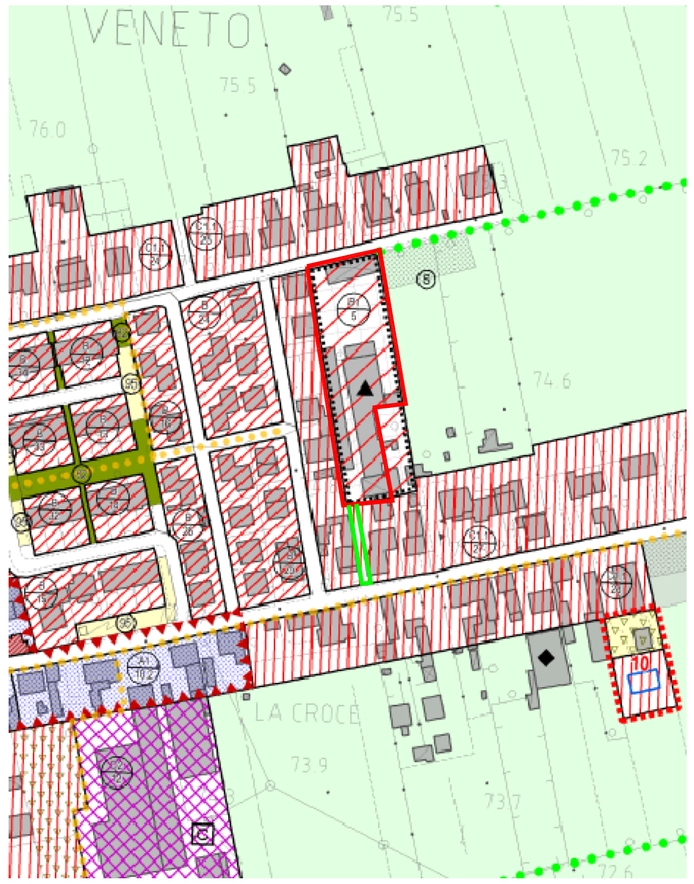

ESTRATTO P.I. ZTO B1/5 SCALA 1:2000

ORTOFOTO

ESTRATTO MAPPA FOGLIO 4
MN 522 MN 198 Sub 2-3-4-5
SCALA 1:2000

AREA OGGETTO DI INTERVENTO P.I. VIGENTE ZTO B1/5

SUPERFICE NOMINALE CATASTALE :

FOGLIO 4 MN. 198	mq.	3160
MN. 522	mq.	1242
	mq.	4402

SUPERFICE RILEVATA :

FOGLIO 4 MN. 198	mq.	3242
MN. 522	mq.	1256
	mq.	4498

SUPERFICE REALE : ZTO B1/5

FOGLIO 4 MN. 198 – ZTO B1/5	mq.	3072
MN. 522 – ZTO B1/5	mq.	1256
	mq.	4328

SUPERFICE RILEVATA : ZTO C1.1/27
FOGLIO 4 MN. 198 – ZTO C1.1/27 mq. 170

PARAMETRI DI P.I. – REP. NORMATIVO

ZTO B1/5
SUP. FONDIARIA : mq. 5110
DESTINAZIONE D' USO PRINCIPALE : RESIDENZIALE
MODO D' INTERVENTO : S.U.A.
INDICE DI EDIFICABILITA' FONDIARIO : mc./mq. 1.50
ALTEZZA MAX : m. 9.50

PLANIMETRIE

DESCRIZIONE
PROGETTO PIANO DI RECUPERO B1/5

Tavola 1

PLANIMETRIE

SOSTITUISCE LA N°

DITTA

TECNICO

DITTA
COS Srl.
Via Roma 41
36028 ROSSANO VENETO (VI)

Arch. Stefano Tonellotto
Via Roma, n° 25
36028 - Rossano Veneto (VI)
TEL/FAX 0424.541772
E-MAIL:info@stefanotonellotto.com

Scala	Firme	Date
1:500	Dis.	26/07/2021
1:2000	Ver.	

A NORMA DI LEGGE IL PRESENTE DISEGNO NON PUO' ESSERE RIPRODOTTO O COMUNICATO A TERZI SENZA LA NECESSARIA AUTORIZZAZIONE.