


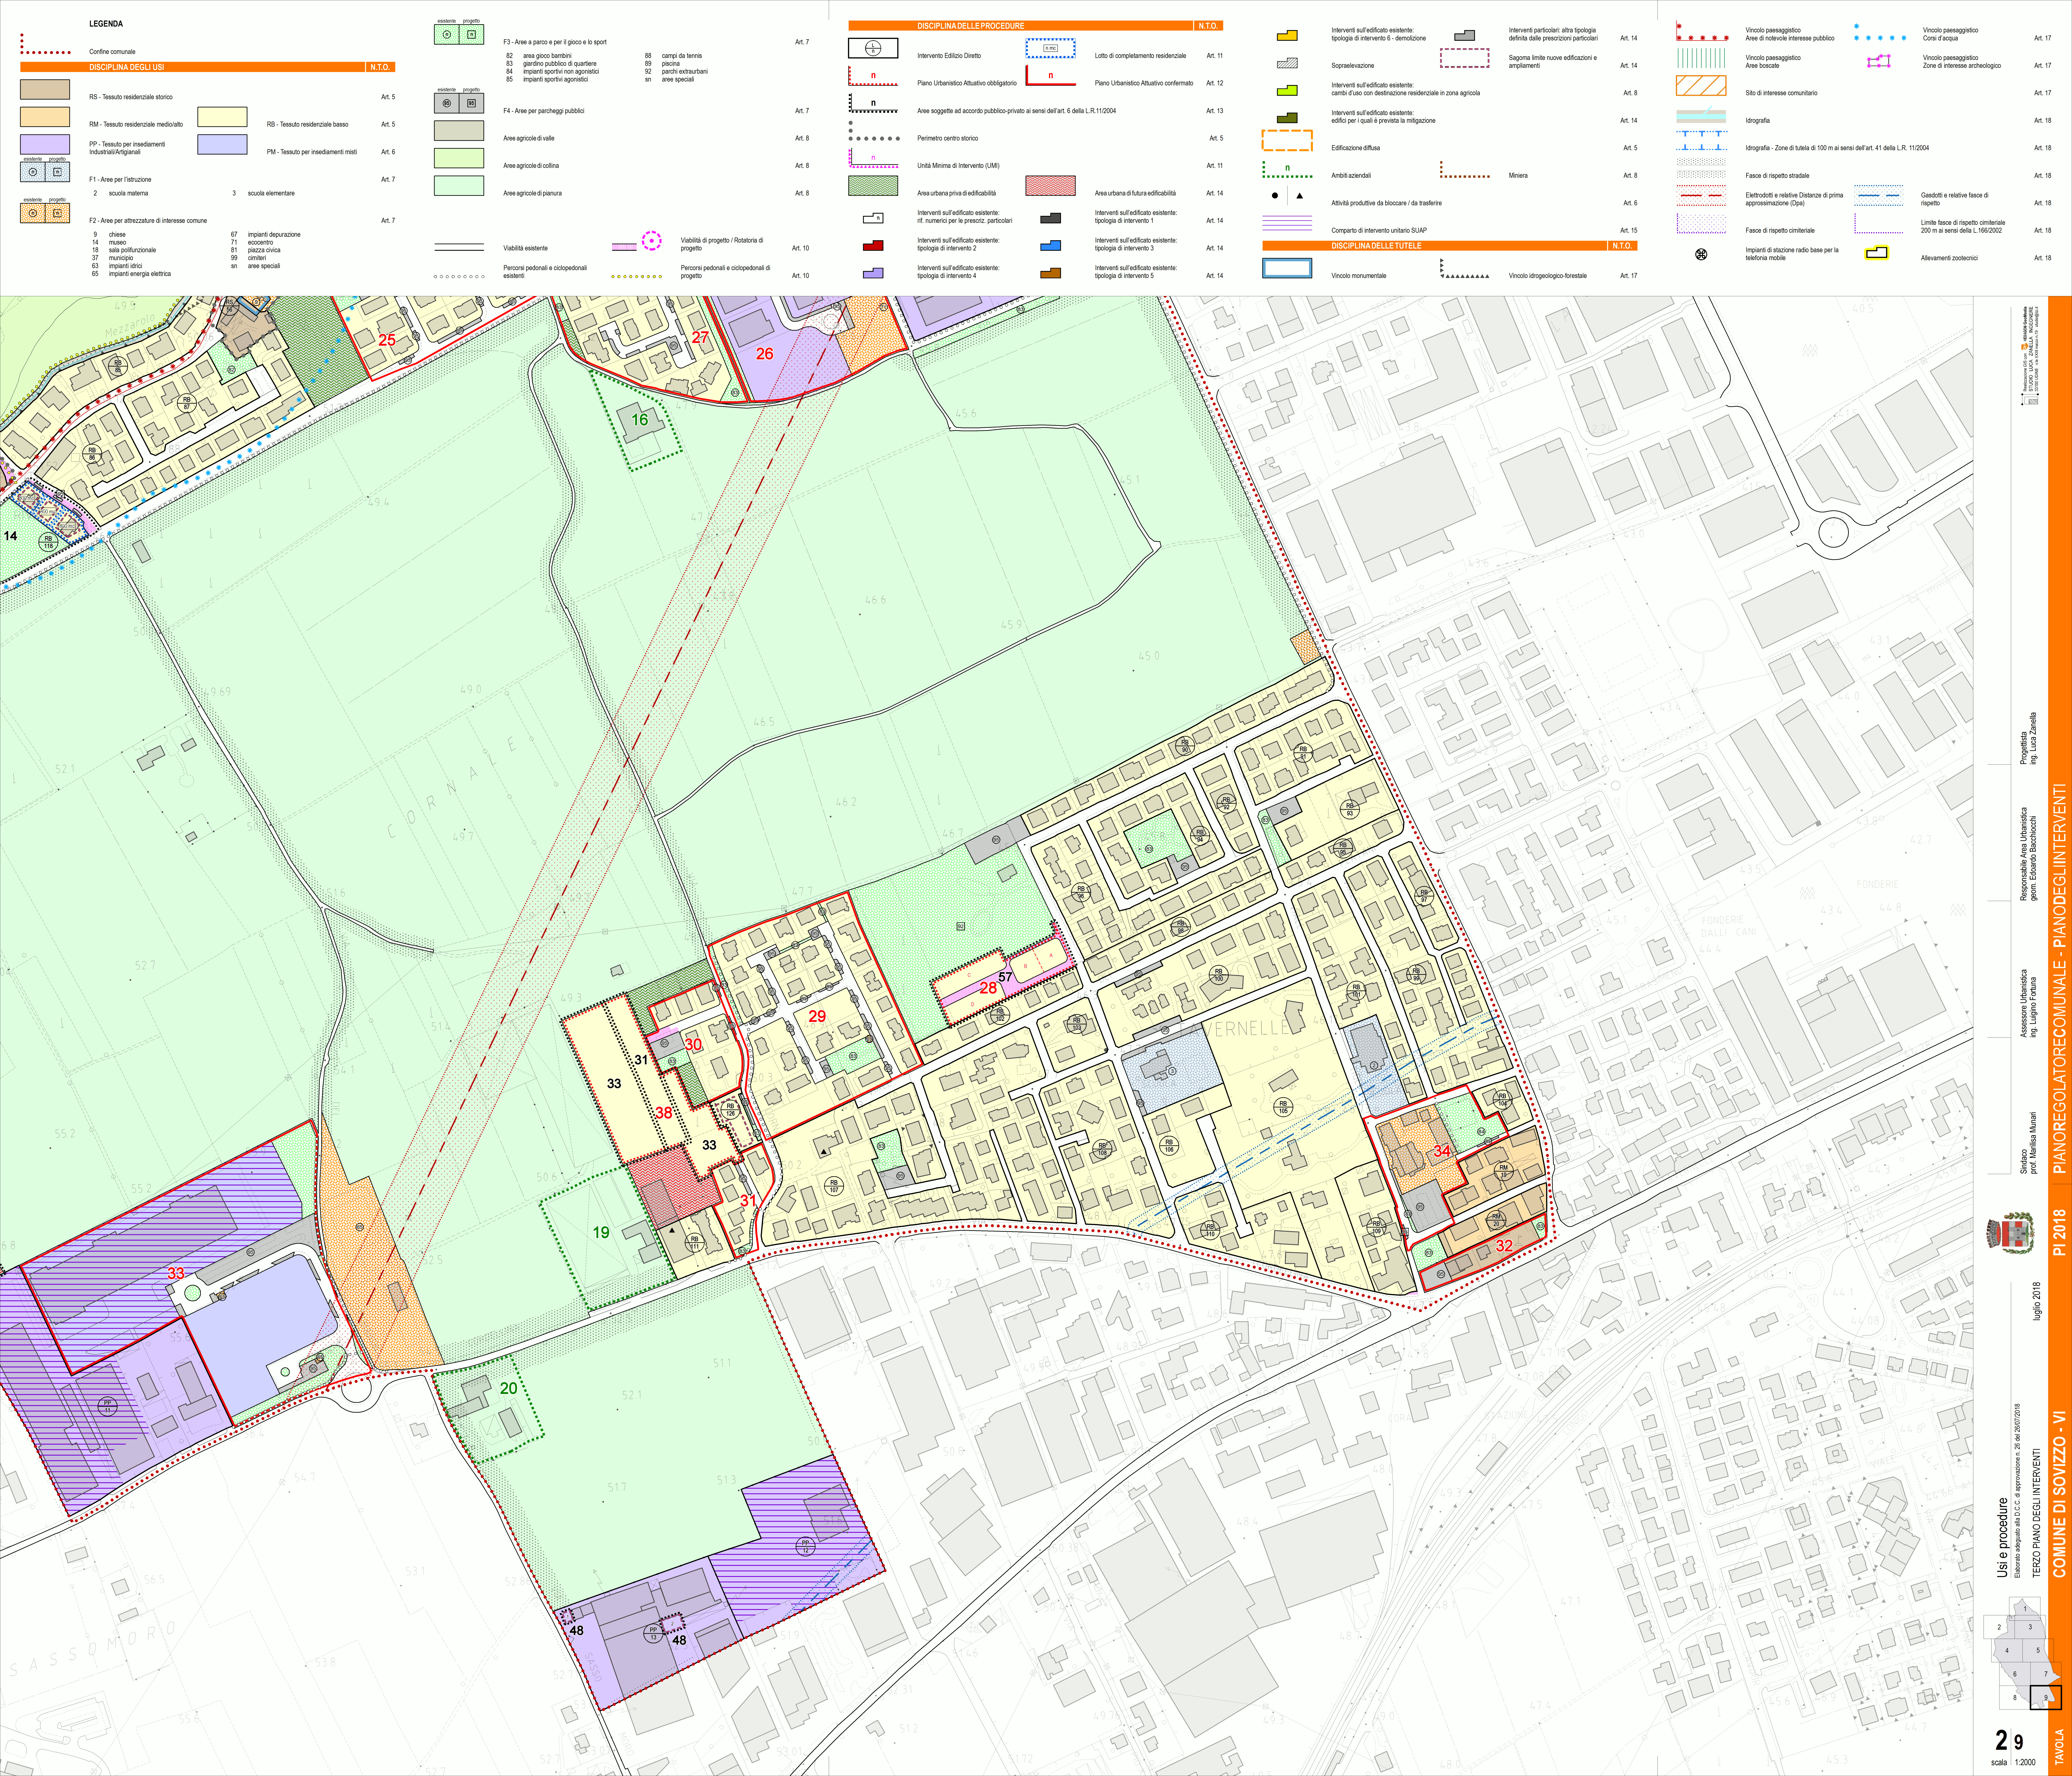

LEGENDA

DISCIPLINA DEGLI USI		N.T.O.
Confine comunale		
RS - Tessuto residenziale storico		Art. 5
RM - Tessuto residenziale medioalto		Art. 5
PP - Tessuto per insediamenti Industriali/Artigianali		Art. 6
F1 - Aree per l'istruzione		Art. 7
F2 - Aree per attrezzature di interesse comune		Art. 7
9 chiese	67 impianti depurazione	
14 museo	71 excentro	
18 sala polifunzionale	81 piazza civica	
37 municipio	99 cimiteri	
63 impianti idrici	an aree speciali	
65 impianti energia elettrica		

esistente	progetto

F3 - Aree a parco e per il gioco e lo sport	88 campi da tennis
82 area gioco bambini	89 piscina
83 giardino pubblico di quartiere	92 parchi extraurbani
84 impianti sportivi non agonistici	an aree speciali
85 impianti sportivi agonistici	
F4 - Aree per parcheggi pubblici	
Area agricola di valle	
Area agricola di collina	
Area agricola di pianura	
Viabilità esistente	Viabilità di progetto / Rotatoria di progetto
Percorsi pedonali e ciclopedonali esistenti	Percorsi pedonali e ciclopedonali di progetto

DISCIPLINA DELLE PROCEDURE		N.T.O.
Art. 7	Intervento Edilizio Diretto	Art. 11
Art. 7	Piano Urbanistico Attuativo obbligatorio	Art. 12
Art. 8	Aree soggette ad accordo pubblico-privato ai sensi dell'art. 6 della L.R. 11/2004	Art. 13
Art. 8	Perimetro centro storico	Art. 5
Art. 8	Unità Minima di Intervento (UMI)	Art. 11
Art. 8	Area urbana priva di edificabilità	Art. 14
Art. 10	Interventi sull'edificato esistente: rif. numerici per le presciz. particolari	Art. 14
Art. 10	Interventi sull'edificato esistente: tipologia di intervento 2	Art. 14
Art. 10	Interventi sull'edificato esistente: tipologia di intervento 4	Art. 14
	Lotto di completamento residenziale	
	Piano Urbanistico Attuativo confermato	
	Area urbana di futura edificabilità	
	Interventi sull'edificato esistente: tipologia di intervento 1	
	Interventi sull'edificato esistente: tipologia di intervento 3	
	Interventi sull'edificato esistente: tipologia di intervento 5	

Interventi sull'edificato esistente: tipologia di intervento 6 - demolizione	Interventi particolari: altra tipologia definita dalle prescrizioni particolari
Sopraelevazione	Sagoma limite nuove edificazioni e ampliamenti
Interventi sull'edificato esistente: cambi d'uso con destinazione residenziale in zona agricola	
Interventi sull'edificato esistente: edifici per i quali è prevista la mitigazione	
Edificazione diffusa	Ambiti aziendali
Attività produttive da bloccare / da trasferire	Miniera
Comparto di intervento unitario SUAP	
DISCIPLINA DELLE TUTELE	
Vincolo monumentale	Vincolo idrogeologico-forestale

Vincolo paesaggistico	Vincolo paesaggistico Corsi d'acqua
Vincolo paesaggistico Aree bocciate	Vincolo paesaggistico Zone di interesse archeologico
Sito di interesse comunitario	
Idrografia	
Idrografia - Zone di tutela di 100 m ai sensi dell'art. 41 della L.R. 11/2004	
Fasce di rispetto stradale	Eleotrodotti e relative Distanze di prima approssimazione (Dpa)
Fasce di rispetto cimiteriale	Impianti di stazione radio base per la telefonia mobile
	Allevamenti zootecnici