


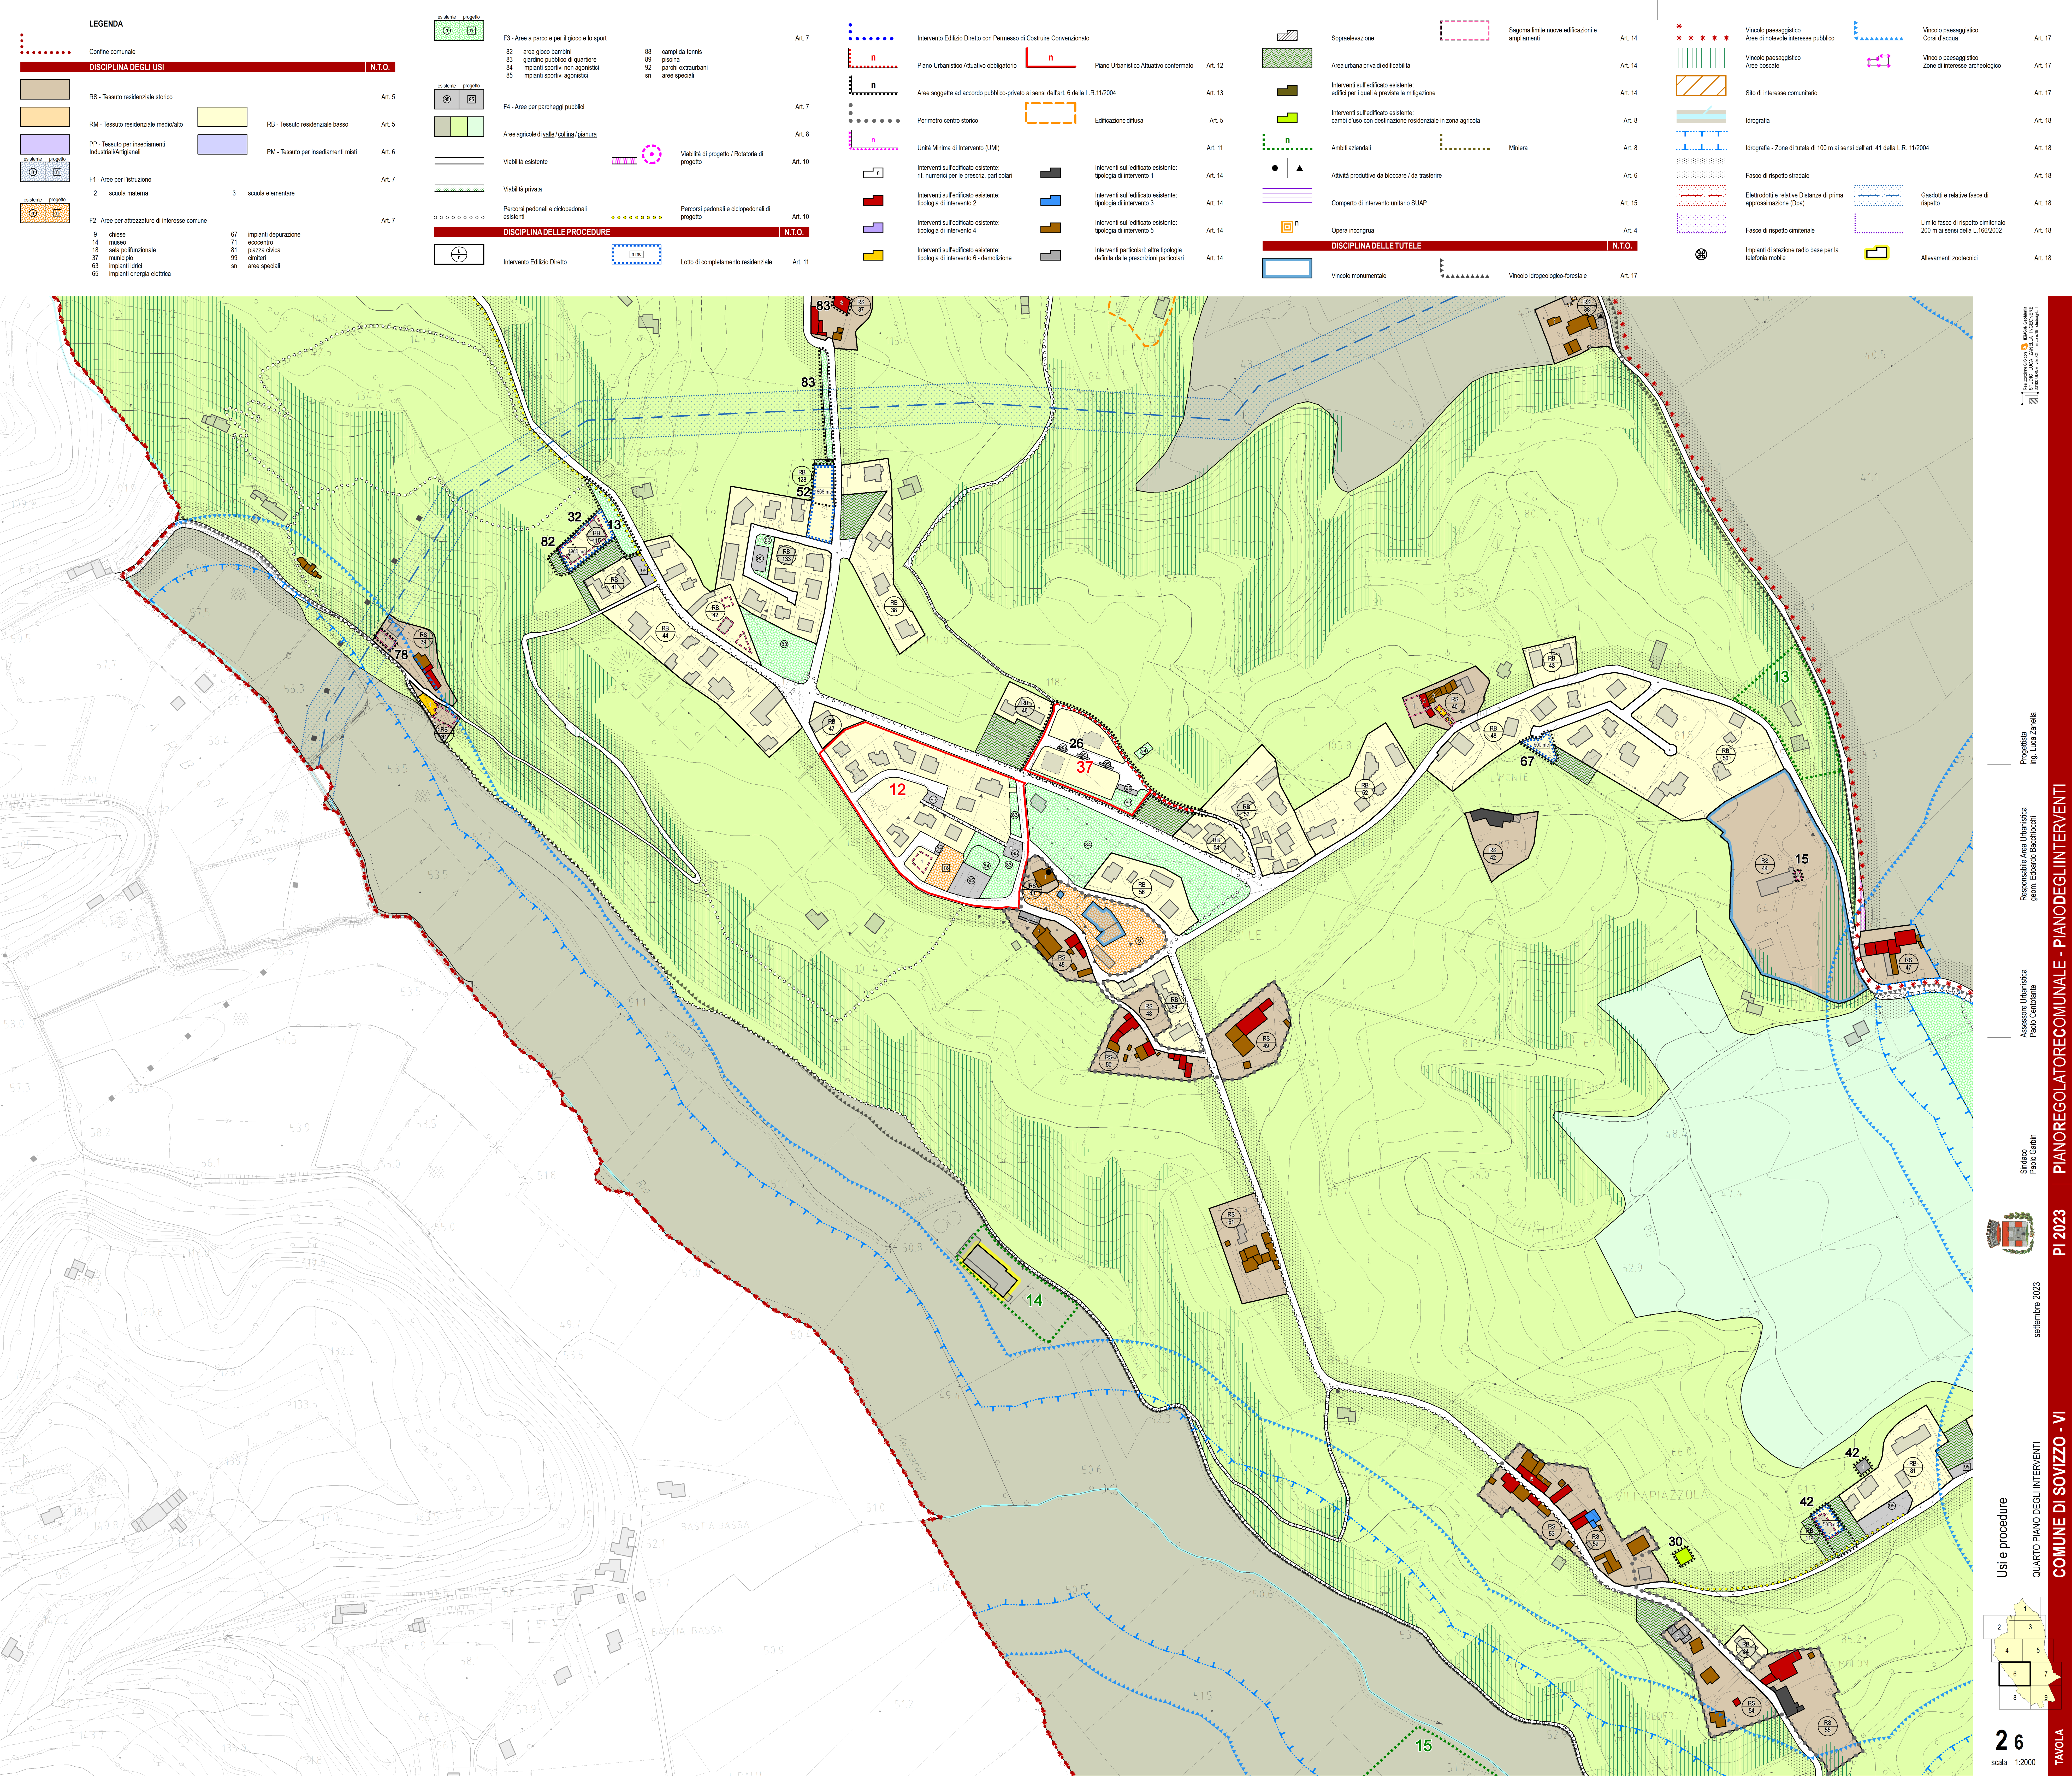

LEGENDA

Confine comunale	
DISCIPLINA DEGLI USI	
N.T.O.	
RS - Tessuto residenziale storico	
RM - Tessuto residenziale mediato	RB - Tessuto residenziale basso
PP - Tessuto per insediamenti Industriali/Artigianali	PM - Tessuto per insediamenti misti
F1 - Aree per l'istruzione	
2 scuole materna	3 scuole elementare
F2 - Aree per attrezzature di interesse comune	
9 chiese	67 impianti depurazione
14 museo	71 escentro
18 sala polifunzionale	81 piazza civica
33 municipio	99 cimiteri
63 impianti idrici	an aree speciali
65 impianti energia elettrica	

F3 - Aree a parco e per il gioco e lo sport	
82 area gioco bambini	88 campi da tennis
83 giardino pubblico di quartiere	89 piscina
84 impianti sportivi non agonistici	92 parchi extraurbani
85 impianti sportivi agonistici	an aree speciali
F4 - Aree per parcheggi pubblici	
Aree agricole di valle / collina / pianura	
Viabilità esistente	Viabilità di progetto / Rotatoria di progetto
Viabilità privata	
Percorsi pedonali e ciclopedonali esistenti	Percorsi pedonali e ciclopedonali di progetto
DISCIPLINA DELLE PROCEDURE	
N.T.O.	
Intervento Edilizio Diretto	Lotto di completamento residenziale

Art. 7	Intervento Edilizio Diretto con Permesso di Costruire Convenzionato	Art. 12	Piano Urbanistico Attuativo confermato
Art. 7	Piano Urbanistico Attuativo obbligatorio	Art. 13	Interventi sull'edificato esistente: edifici per i quali è prevista la mitigazione
Art. 8	Perimetro centro storico	Art. 5	Interventi sull'edificato esistente: cambi d'uso con destinazione residenziale in zona agricola
Art. 10	Unità Minima di Intervento (UMI)	Art. 11	Ambiti aziendali
Art. 14	Interventi sull'edificato esistente: rfi. numeri per le prescr. particolari	Art. 14	Attività produttive da bloccare / da trasferire
Art. 14	Interventi sull'edificato esistente: tipologia di intervento 2	Art. 14	Comparto di intervento unitario SUAP
Art. 14	Interventi sull'edificato esistente: tipologia di intervento 4	Art. 14	Opera incongrua
Art. 14	Interventi sull'edificato esistente: tipologia di intervento 5	Art. 14	DISCIPLINA DELLE TUTELE
Art. 14	Interventi sull'edificato esistente: tipologia di intervento 6 - demolizione	Art. 14	N.T.O.

Sopraelevazione	Sogoma limite nuove edificazioni e ampliamenti	Art. 14	Vincolo paesaggistico Corsi d'acqua
Area urbana priva di edificabilità		Art. 14	Vincolo paesaggistico Zone di interesse archeologico
Interventi sull'edificato esistente: edifici per i quali è prevista la mitigazione		Art. 17	Sito di interesse comunitario
Interventi sull'edificato esistente: cambi d'uso con destinazione residenziale in zona agricola		Art. 18	Idrografia
Ambiti aziendali	Miniera	Art. 18	Idrografia - Zone di tutela di 100 m ai sensi dell'art. 41 della L.R. 11/2004
Attività produttive da bloccare / da trasferire		Art. 18	Fasce di rispetto stradale
Comparto di intervento unitario SUAP		Art. 18	Elettrodotto e relative Distanze di prima approssimazione (Dpa)
Opera incongrua		Art. 18	Fasce di rispetto cimiteriale
DISCIPLINA DELLE TUTELE		Art. 18	Impianti di stazione radio base per la telefonia mobile
N.T.O.		Art. 18	Allevamenti zootecnici
Vincolo monumentale	Vincolo idrogeologico-forestale		

Vincolo paesaggistico Corsi d'acqua	Vincolo paesaggistico Zone di interesse archeologico	Art. 17	Sito di interesse comunitario
Sito di interesse comunitario	Idrografia	Art. 18	Idrografia - Zone di tutela di 100 m ai sensi dell'art. 41 della L.R. 11/2004
Idrografia	Idrografia - Zone di tutela di 100 m ai sensi dell'art. 41 della L.R. 11/2004	Art. 18	Fasce di rispetto stradale
Fasce di rispetto stradale	Elettrodotto e relative Distanze di prima approssimazione (Dpa)	Art. 18	Fasce di rispetto cimiteriale
Elettrodotto e relative Distanze di prima approssimazione (Dpa)	Fasce di rispetto cimiteriale	Art. 18	Impianti di stazione radio base per la telefonia mobile
Fasce di rispetto cimiteriale	Impianti di stazione radio base per la telefonia mobile	Art. 18	Allevamenti zootecnici
Impianti di stazione radio base per la telefonia mobile	Allevamenti zootecnici		

Responsabile Area Urbanistica
Ing. Ugo Zanella

Responsabile Area Urbanistica
gen. Edoardo Baruchini

Assessore Urbanistica
Paola Cantarella

Sindaco
Piero Galati

PI 2023

settembre 2023

Usi e procedure
QUARTO PIANO DEGLI INTERVENTI
COMUNE DI SOVIZZO - VI

