


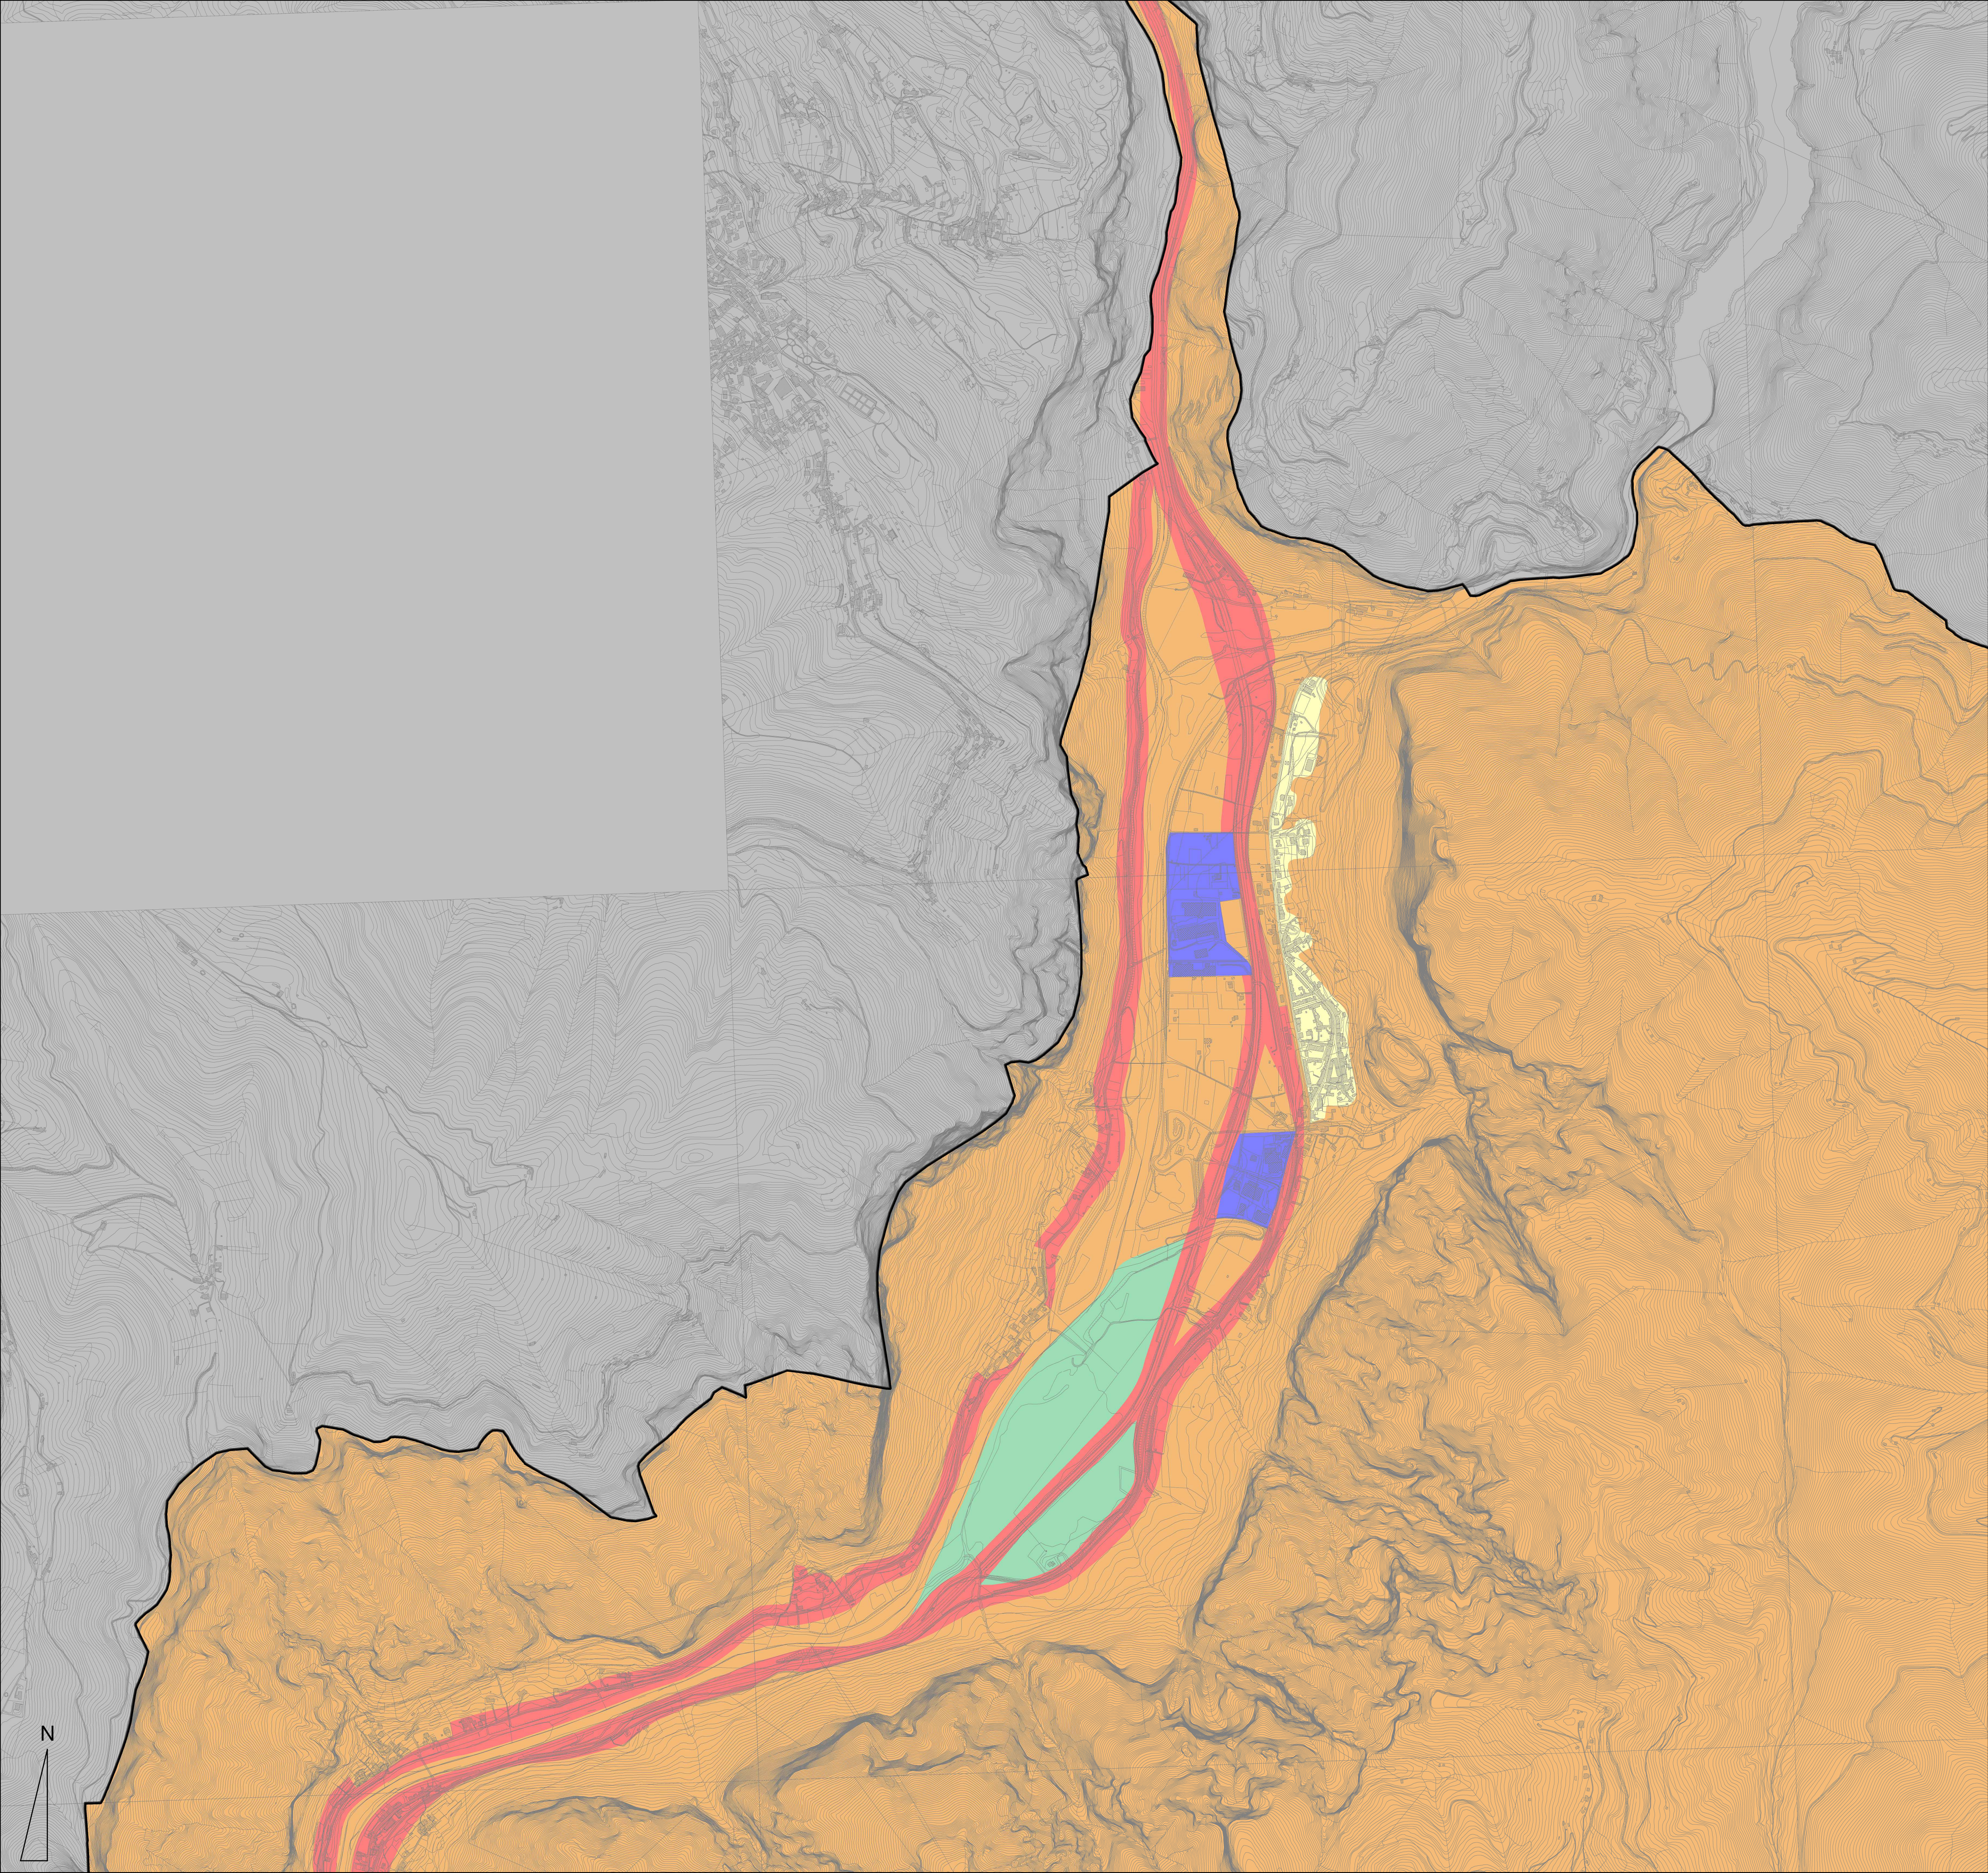

Elaborato
PCCA
Scala
1:10.000

Piano Comunale di
Classificazione Acustica

LEGENDA

- Confine comunale
----- Confine comuni limitrofi

Classificazione acustica del territorio comunale (D.P.C.M. 14/11/1997)

- Classe I: aree particolarmente protette
Classe II: aree prevalentemente residenziali
Classe III: aree di tipo misto
Classe IV: aree ad intensa attività umana
Classe V: aree prevalentemente industriali
Classe VI: aree esclusivamente industriali

LIMITI D.P.C.M. 14/11/1997

Tabelle C, B, e D: valori limite di immissione (art. 3), valori limite di emissione (art. 2), e valori di qualità (art. 7)

CLASSI ACUSTICHE	Limiti massimi di immissione Leq in dB (A)		Limiti massimi di emissione Leq in dB (A)		Valori di qualità Leq in dB (A)	
	diurno	notturno	diurno	notturno	diurno	notturno
Classe I: aree particolarmente protette	50 dB	40 dB	45 dB	35 dB	47 dB	37 dB
Classe II: aree prevalentemente residenziali	55 dB	45 dB	50 dB	40 dB	52 dB	42 dB
Classe III: aree di tipo misto	60 dB	50 dB	55 dB	45 dB	57 dB	47 dB
Classe IV: aree ad intensa attività umana	65 dB	55 dB	60 dB	50 dB	62 dB	52 dB
Classe V: aree prevalentemente industriali	70 dB	60 dB	65 dB	55 dB	67 dB	57 dB
Classe VI: aree esclusivamente industriali	70 dB	70 dB	65 dB	65 dB	70 dB	70 dB



Comune di
Valbrenta
Provincia di Vicenza

Piano Comunale di Classificazione Acustica

Elaborato

PCCA 02 00


Scala

1:10.000

Il Sindaco di Valbrenta

Ufficio Tecnico Comunale

Regione del Veneto
Direzione Urbanistica
Provincia di Vicenza
Dipartimento Territorio e Ambiente

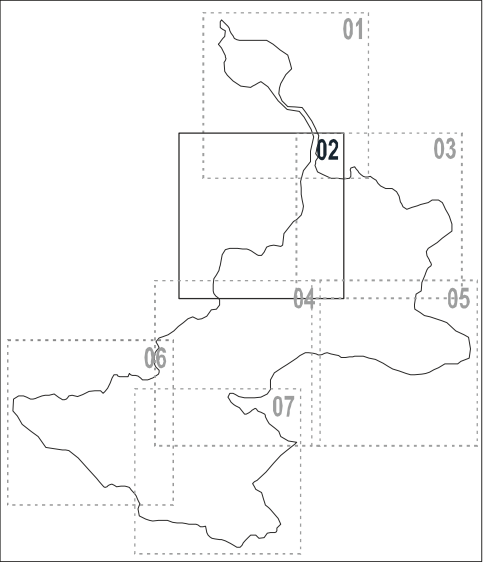

PCCA - rev. 00

Il TCA:
dott. for. Carlo Klaudatos
Via Don Minzoni, 12 A
36015 Schio (VI)
Cell. 347 9040141
e-mail carlo@landes-group.it
pec c.klaudatos@consapec.it
T.C.A. el. naz. n. 789