

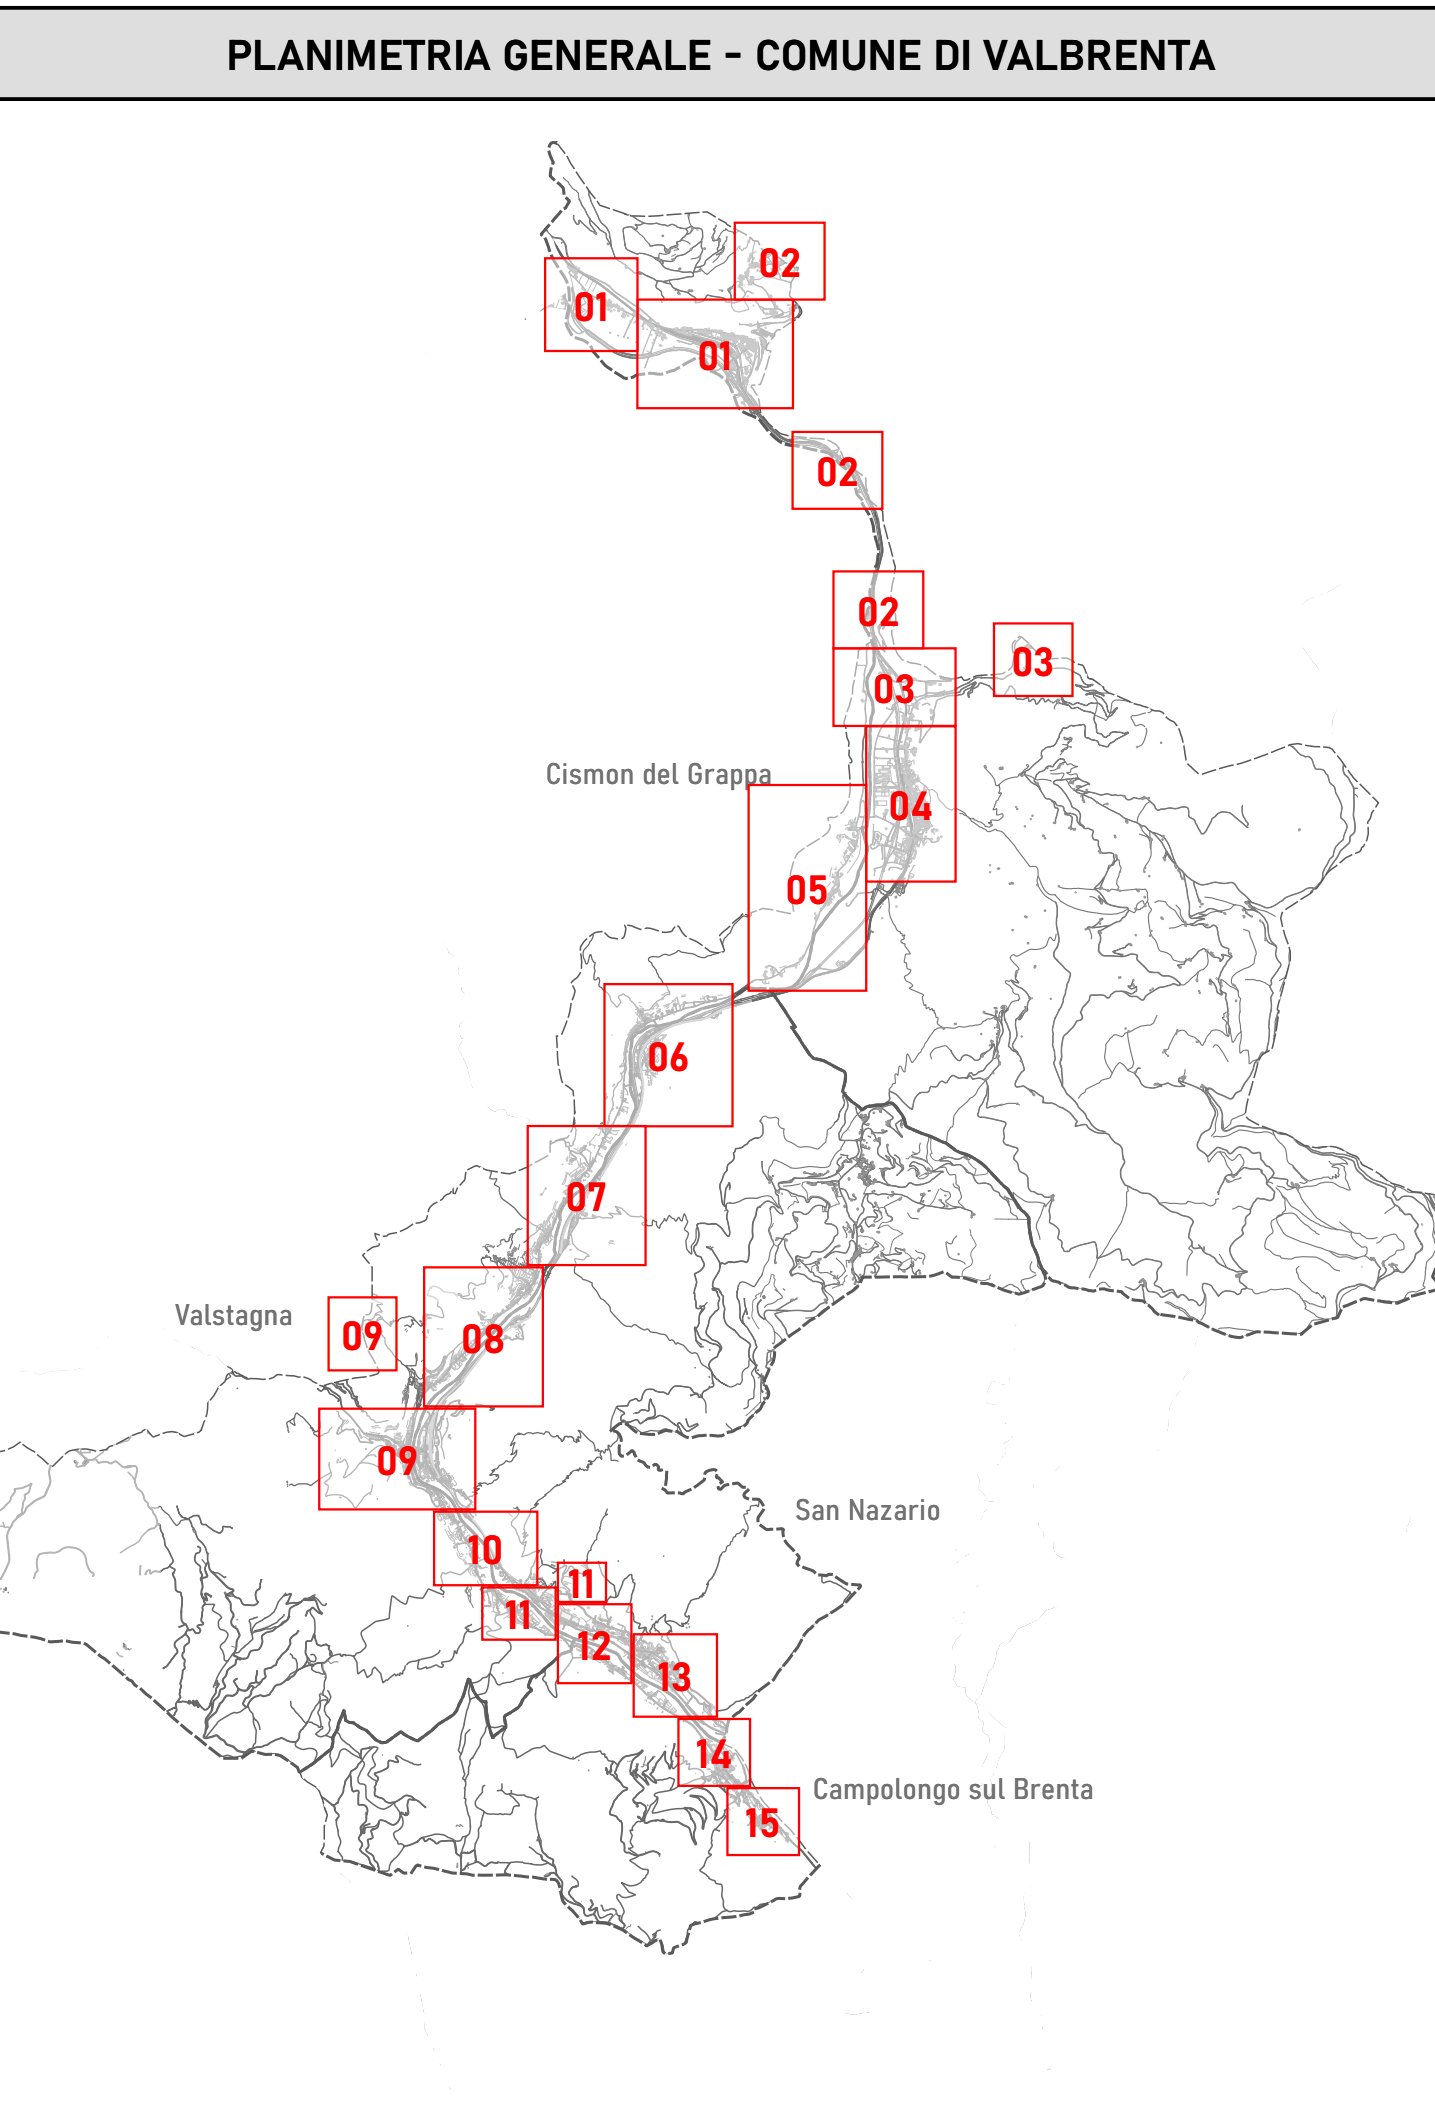
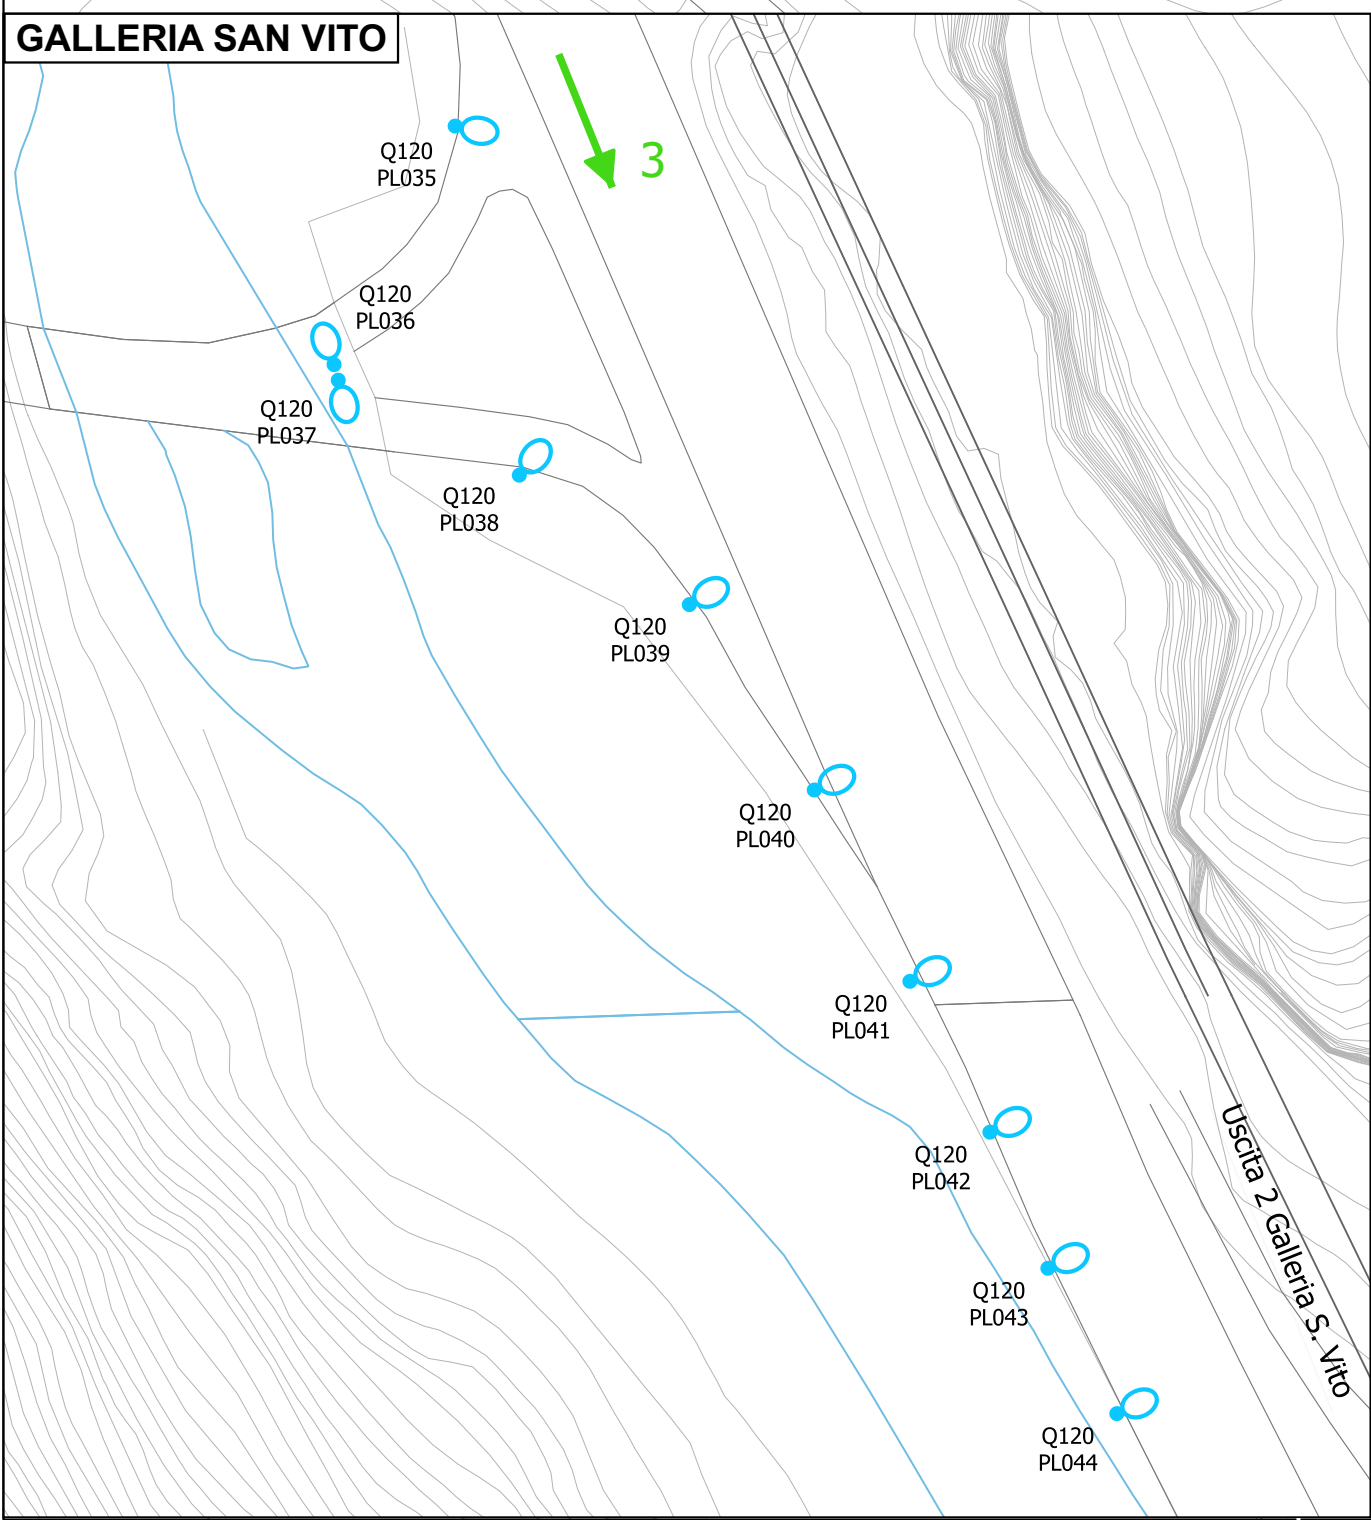
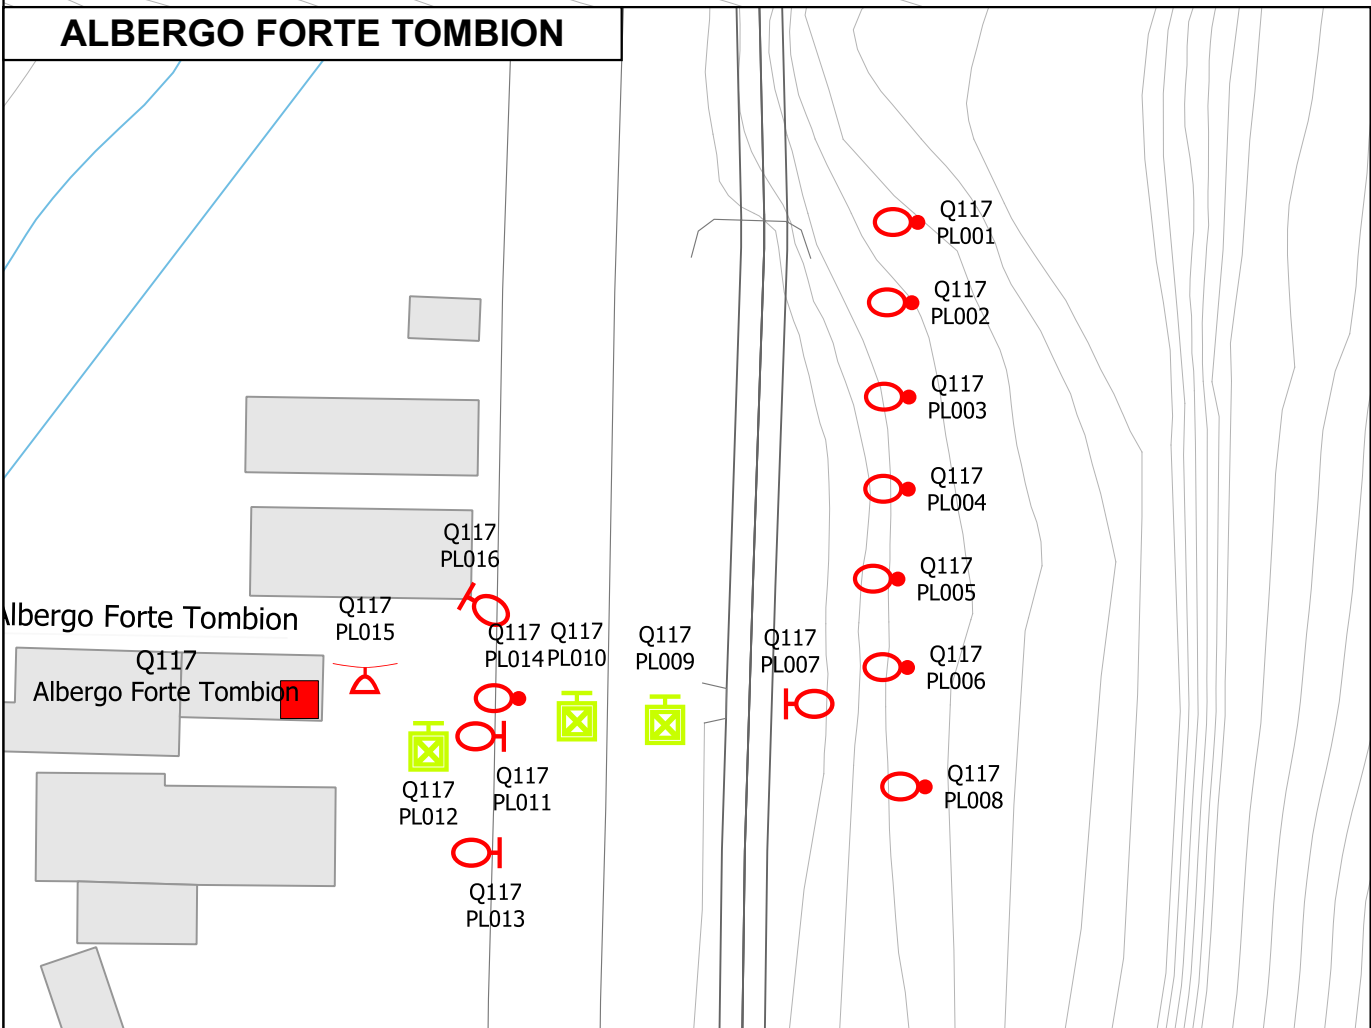
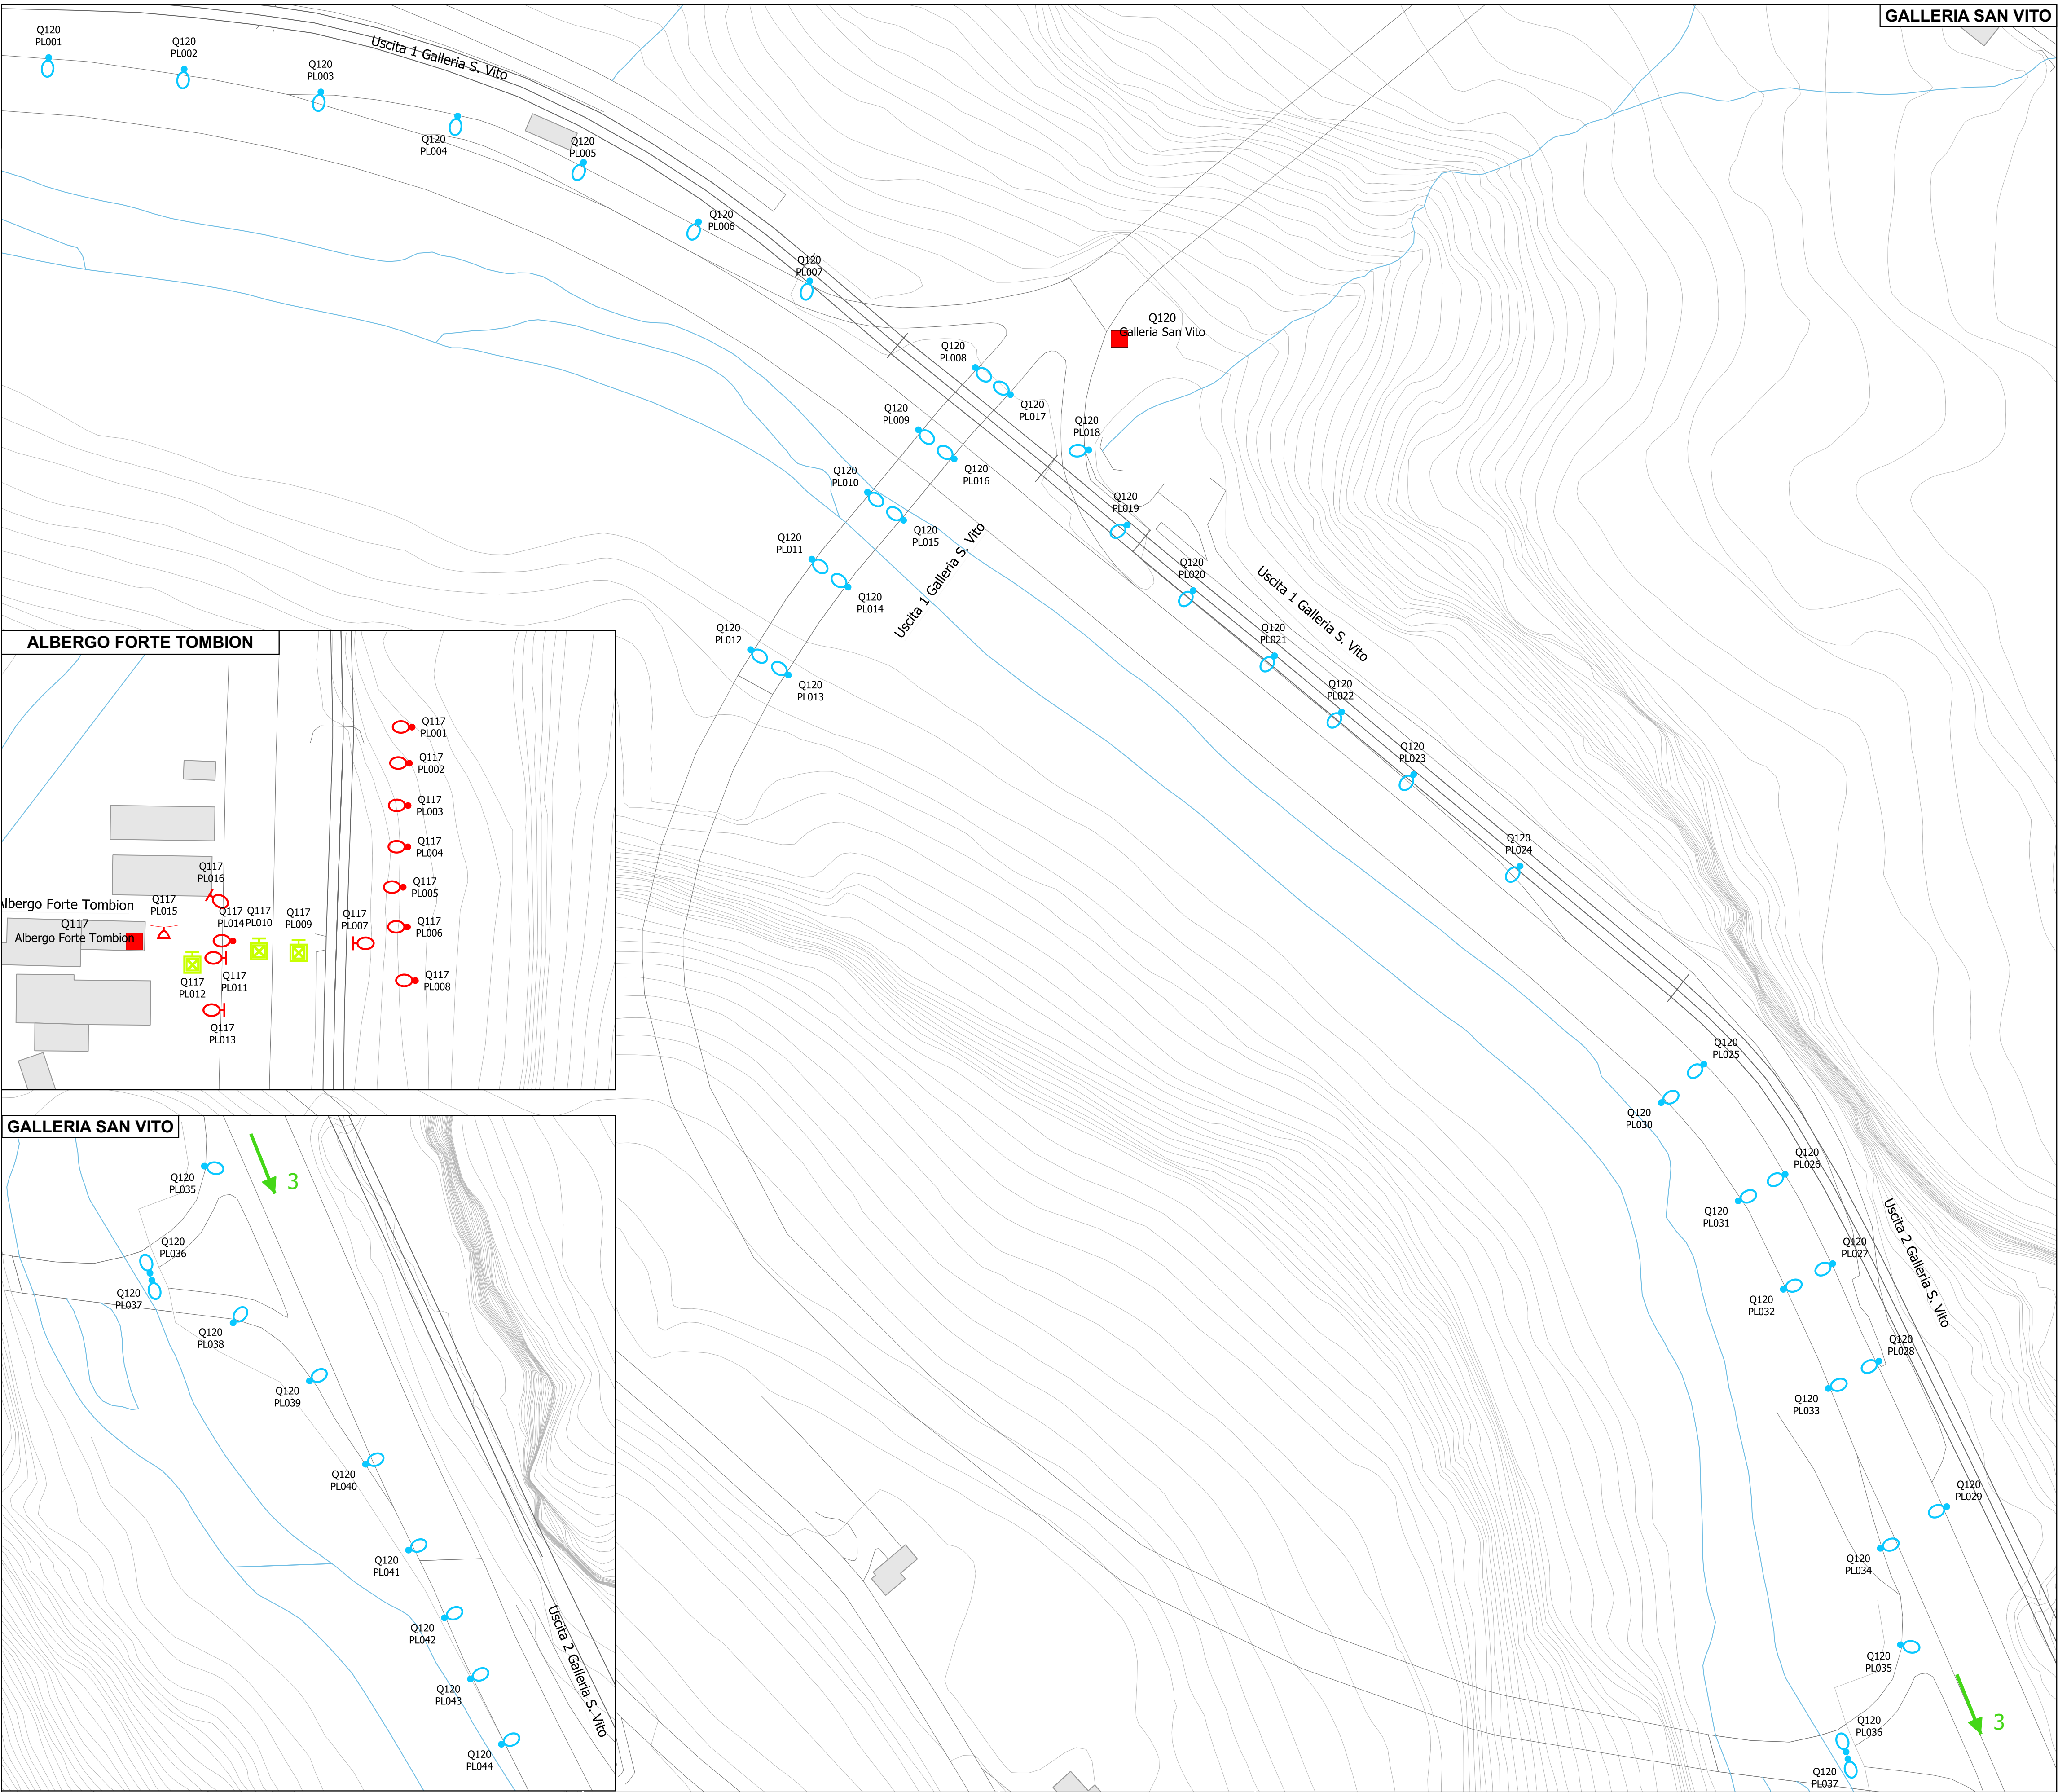
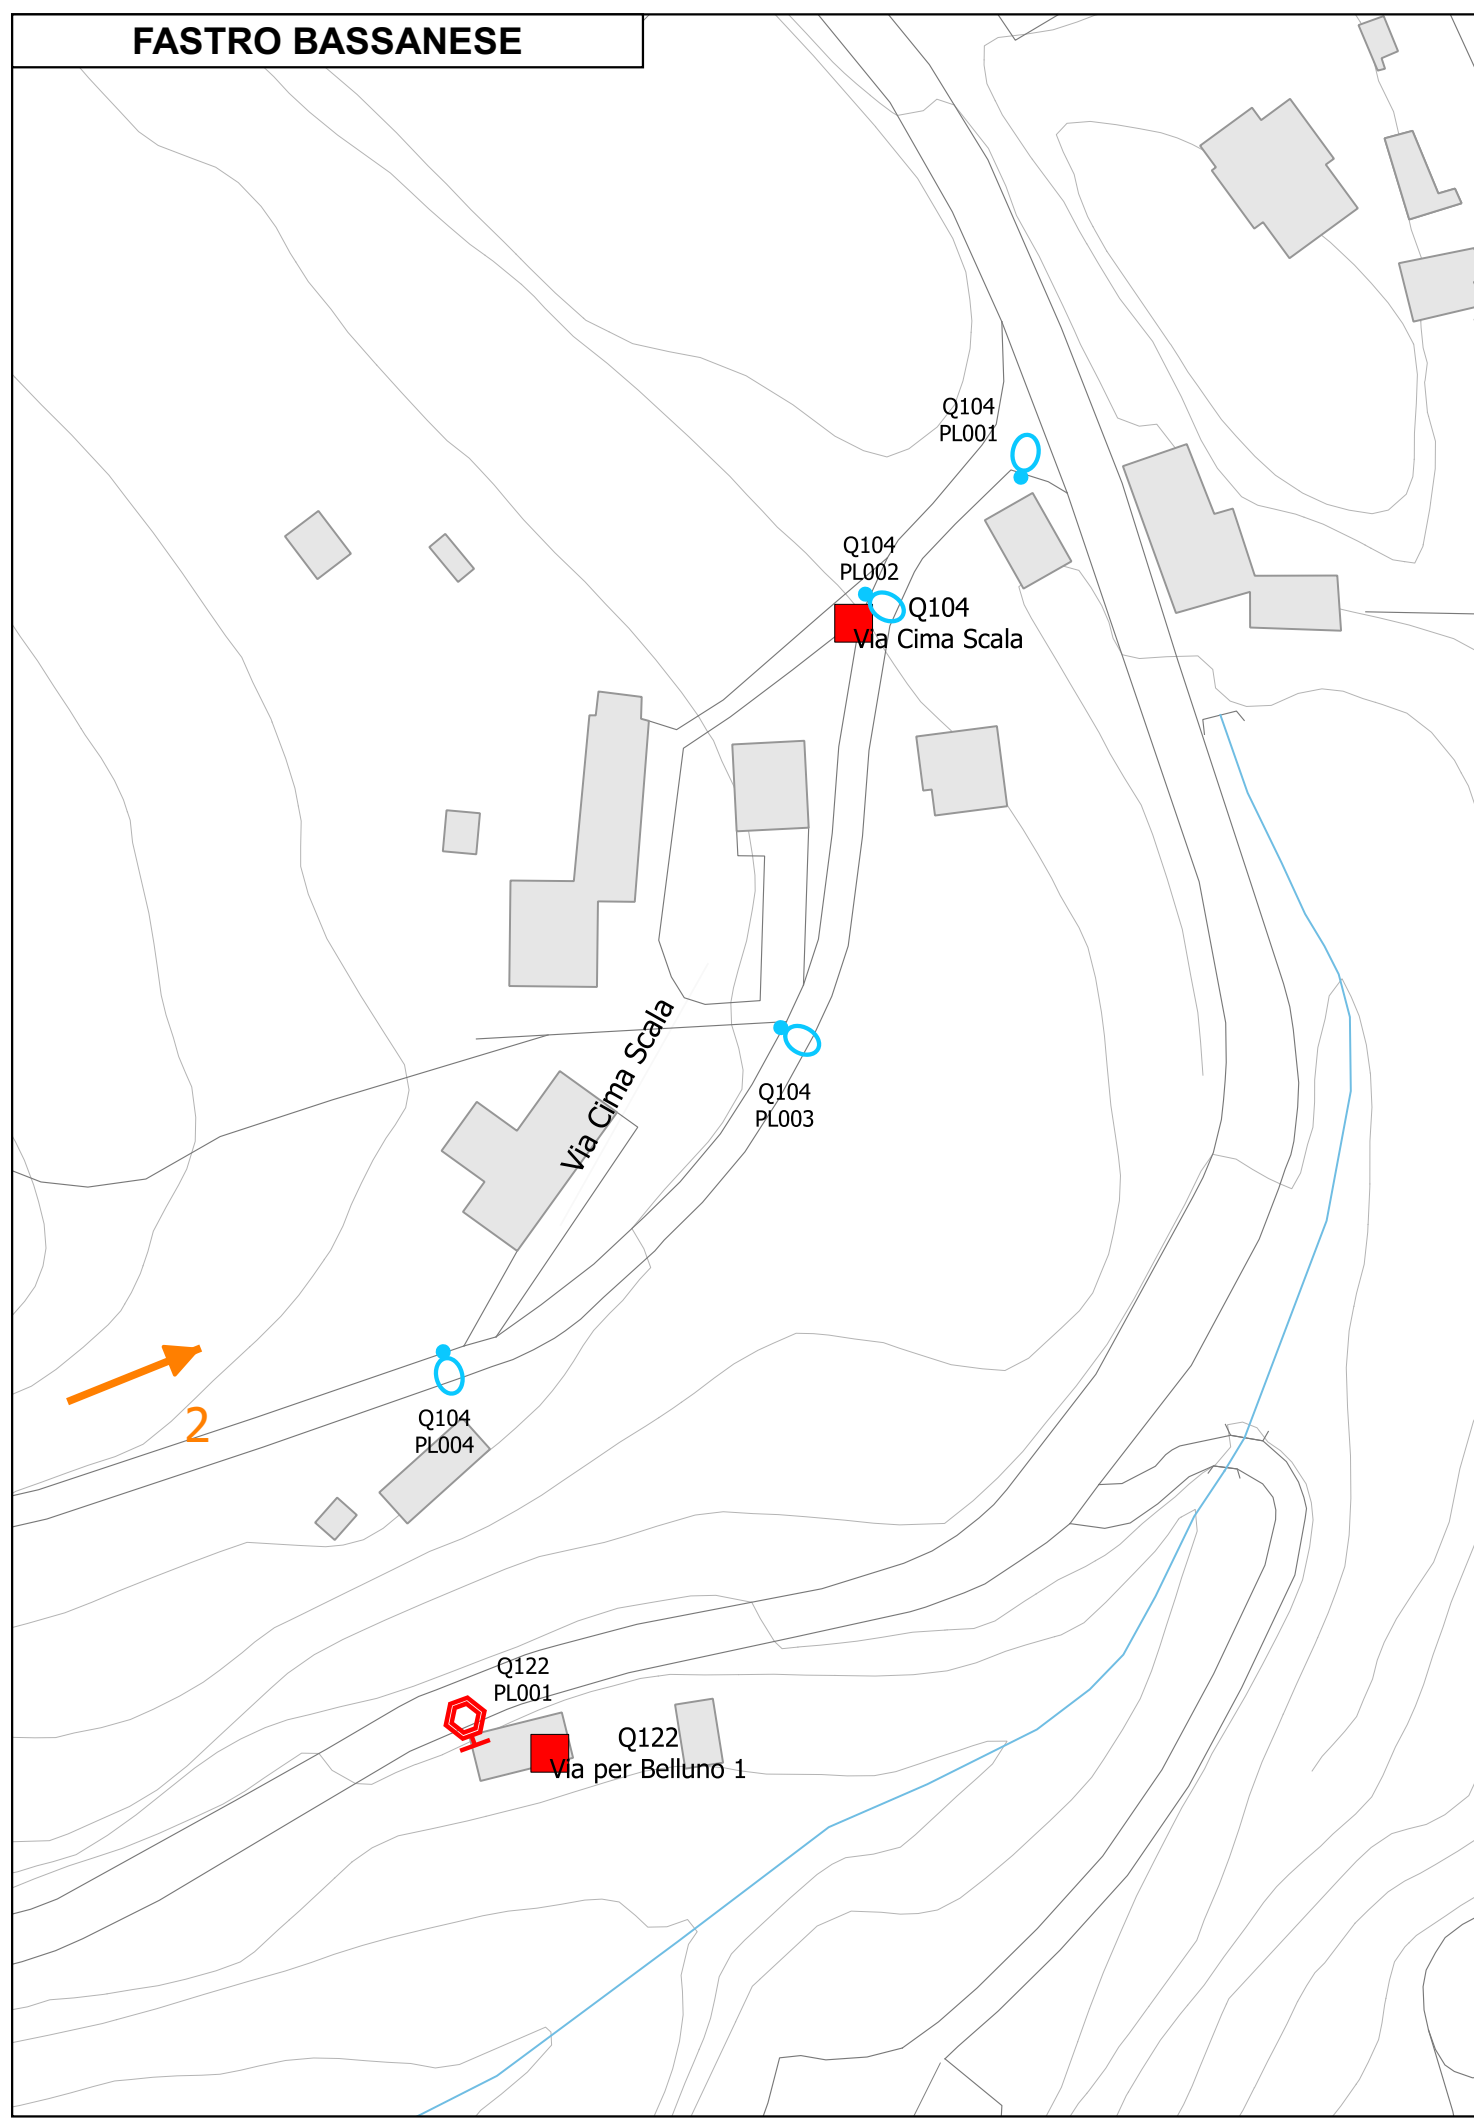


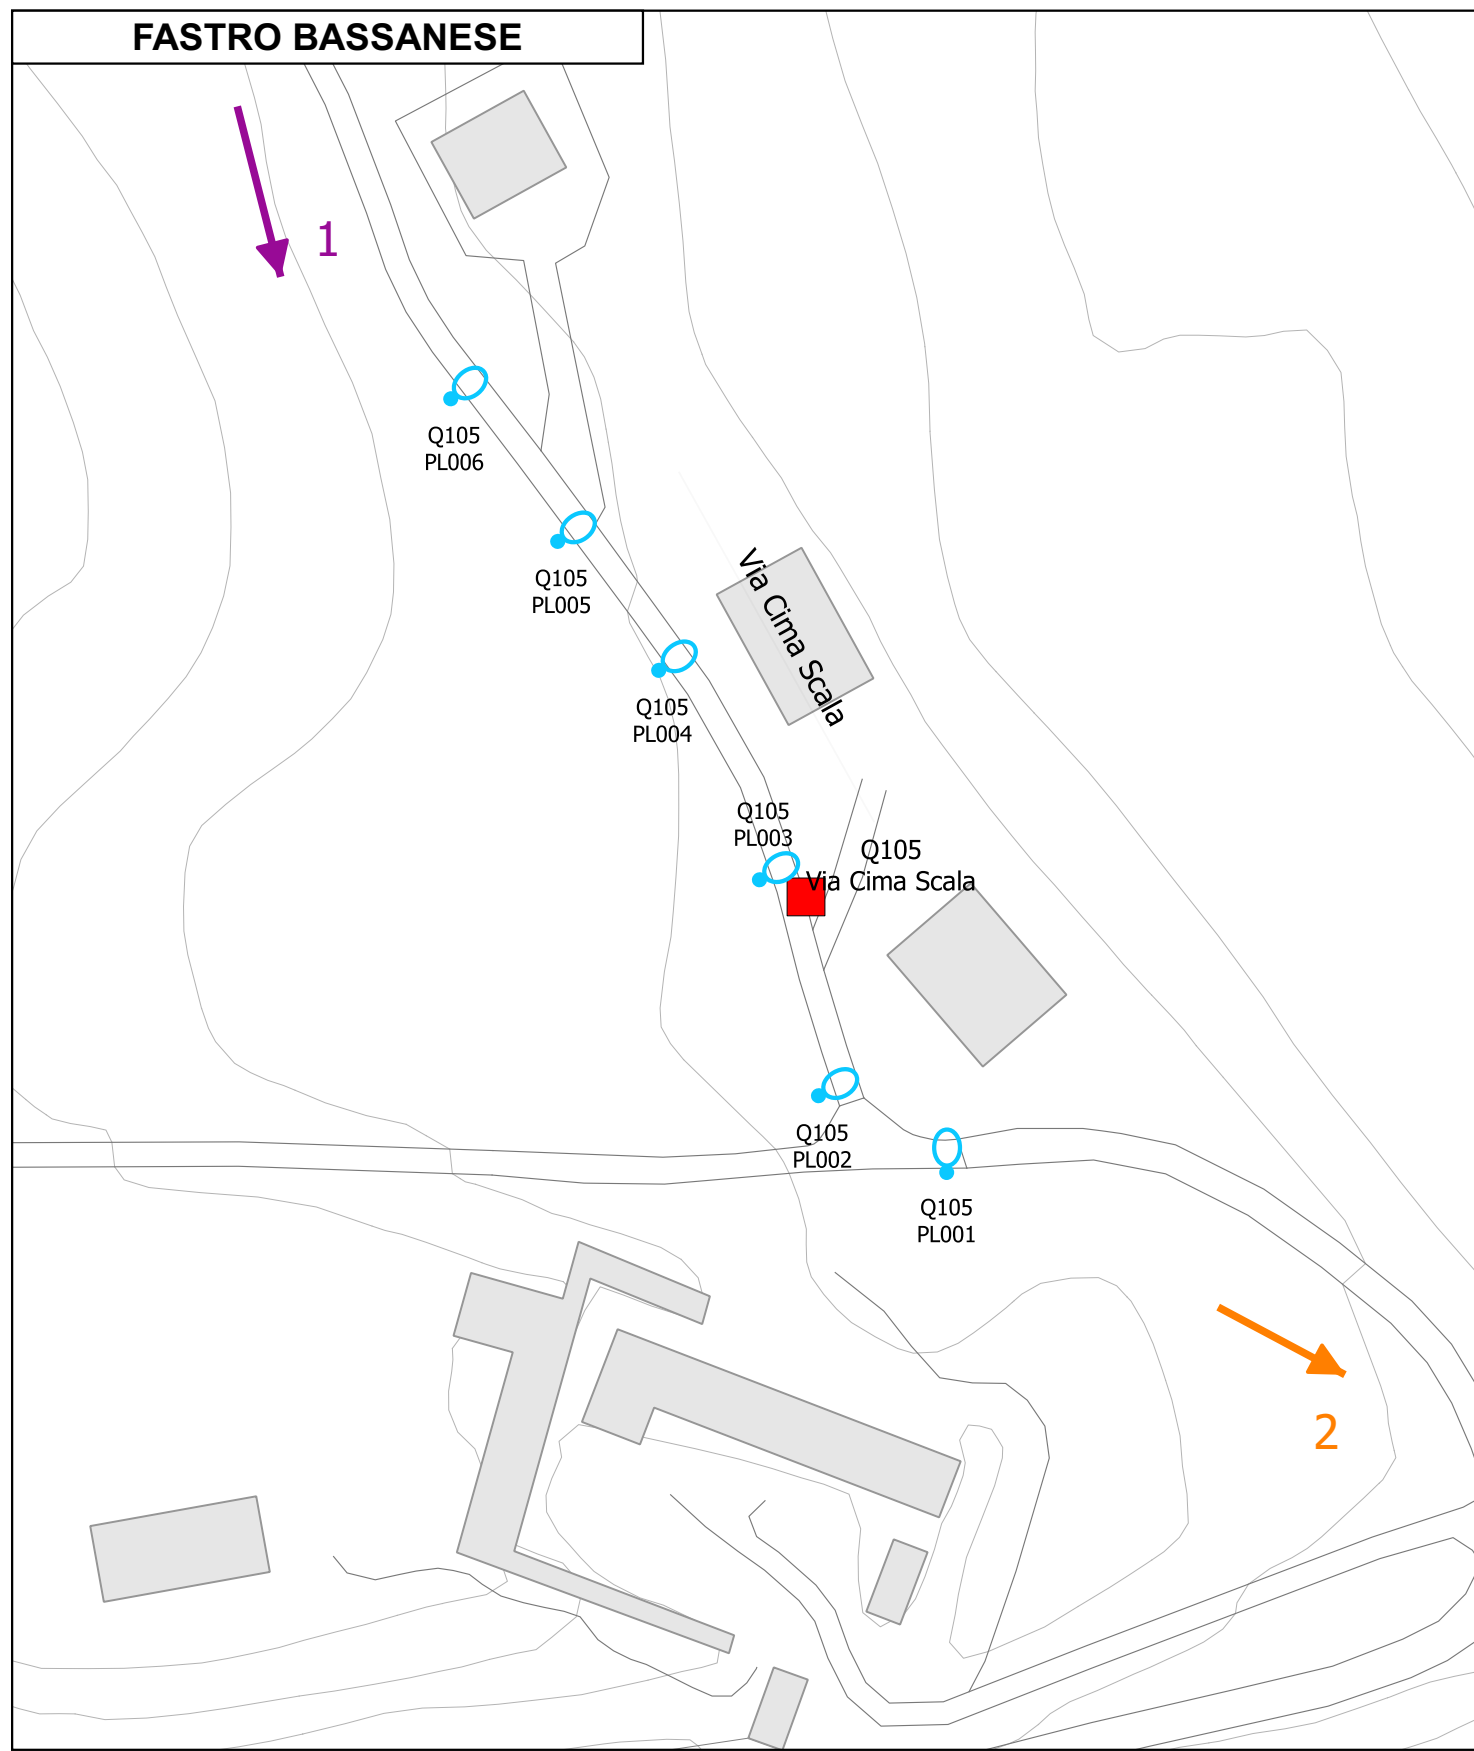

LEGENDA	
TIPOLOGIA LAMPADA	
●	SODIO ALTA PRESSIONE (SAP)
●	VAPORI DI MERCURIO (MBF)
●	ALOGENURI METALLICI (JM)
●	SODIO BASSA PRESSIONE (SBP)
●	LED (LED)
●	FLUORESCENTE (FLU)
●	INCANDESCENZA/ALOGENA (INC/ALO)
TIPOLOGIA CORPO ILLUMINANTE	
○	ARMATURA STRADALE
▽	PROIETTORE
□	TECNICO
◊	ARTISTICO
○	GLOBO
■	INCASSO
TIPOLOGIA SOSTEGNO	
nessun simbolo	TESTA PALO
•	PALO DITTO
└	MENSOLA A PARETE
└	PALO CON SBRACCIO, PALO CURVO
└	TORRE FARO
└	TESATA
CODICE MISURAZIONE → PL000 CODICE QUADRO → Q000	

ENTE
Regione Veneto
Provincia di Vicenza
COMUNE DI VALBRENTA

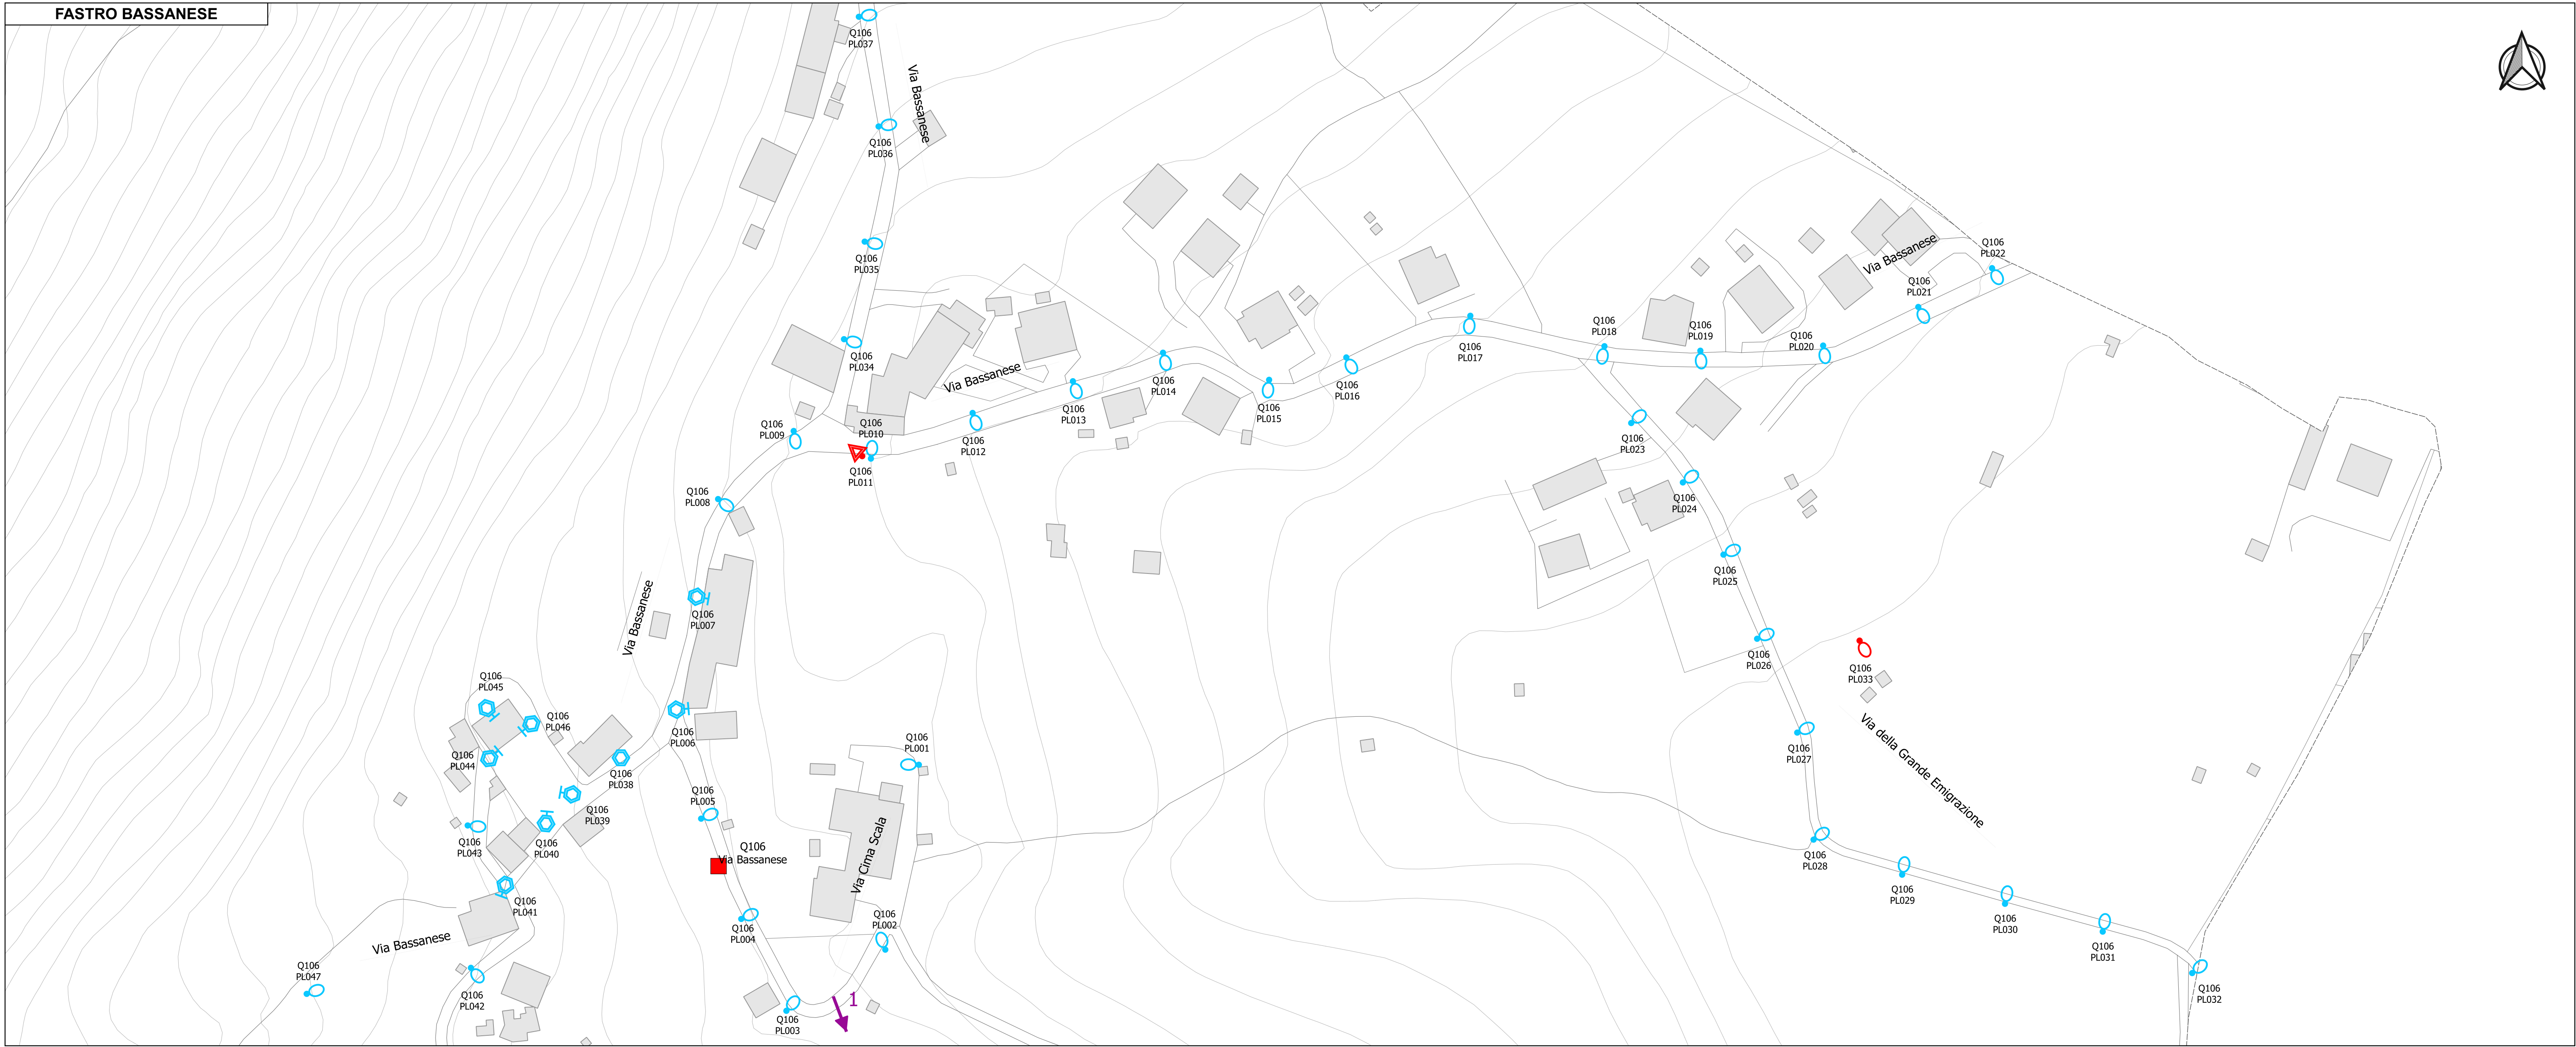

OGGETTO
PIANO DELL'ILLUMINAZIONE PER IL CONTENIMENTO
DELL'INQUINAMENTO LUMINOSO (P.I.C.I.L.)

CONTENUTO
RILIEVO PUNTI LUCE
FASTRO BASSANESE - GALLERIA S. VITO - ALBERGO F. TOMBION

DATA
GIUGNO 2021

REVISIONE
REV.00

SCALA
1:1000

PROGETTISTI

