COMUNE DI CISMON DEL GRAPPA
Provincia di Vicenza

P.I.
PIANO DEGLI INTERVENTI

Elaborato	3	2		Scala	1:1.000

Centri Storici
Cismon del Grappa, Corlo, Pedancino e Porteghetti

Elaborato adeguato alla controdeduzione delle osservazioni

Sindaco

Progettisti ing. Luca Zanella

dott. Adriano Ferraro

Realizzazione GIS con Intergraph GeoMedia
STUDIO LUCA ZANELLA INGEGNERE
33100 UDINE v.le XXIII marzo n.19 studio@zl.it

dicembre 2012

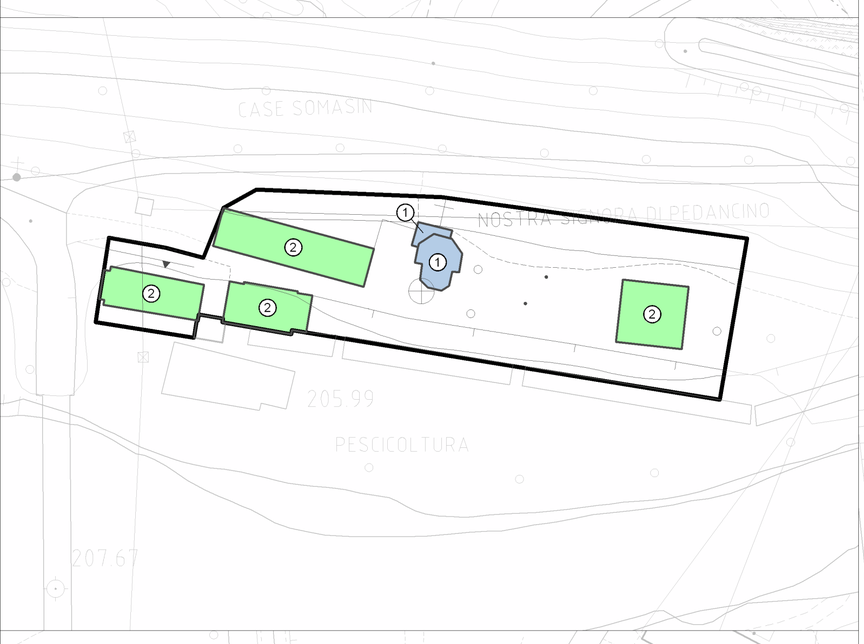

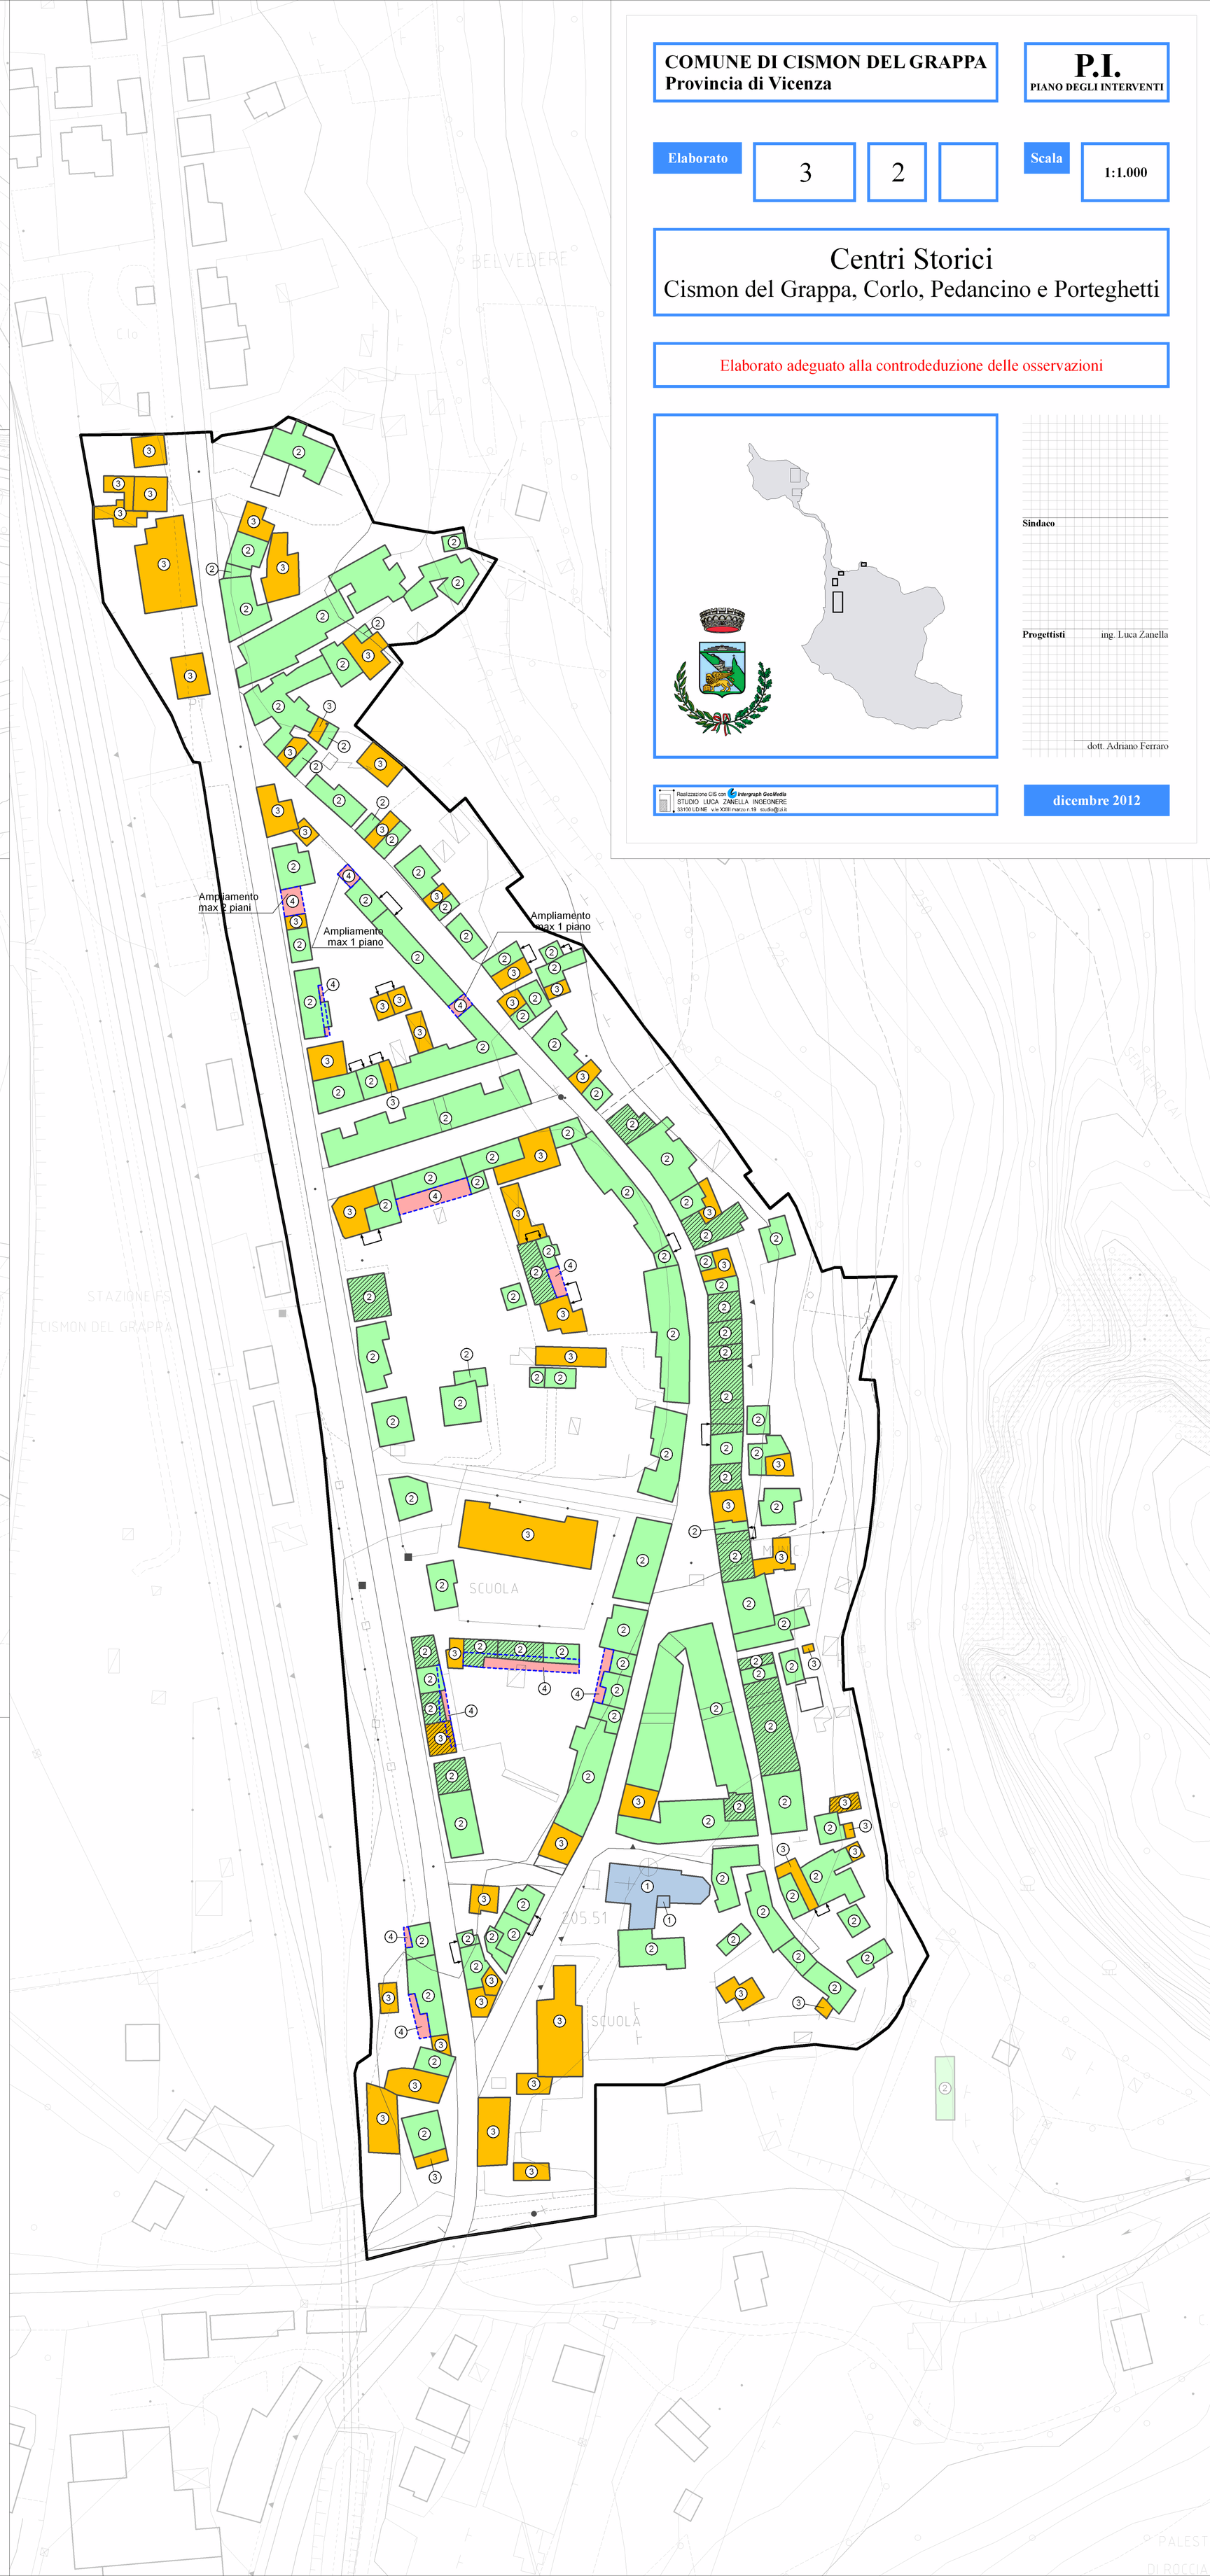

LEGENDA

- Perimetro centro storico
- (1) Categoria di intervento 1: restauro e risanamento conservativo
- (2) Categoria di intervento 2: ripristino tipologico
- (3) Categoria di intervento 3: tutti gli interventi
- (4) Categoria di intervento 4: ampliamenti o nuova edificazione
- Possibilità di sopraelevazione
- Sopraelevazione fino all'allineamento con la linea di gronda
- abc — Altezza o altre prescrizioni