


PLANIMETRIA CATASTALE CON INDIVIDUAZIONE ESPROPRI E OCCUPAZIONI - SCALA 1:200

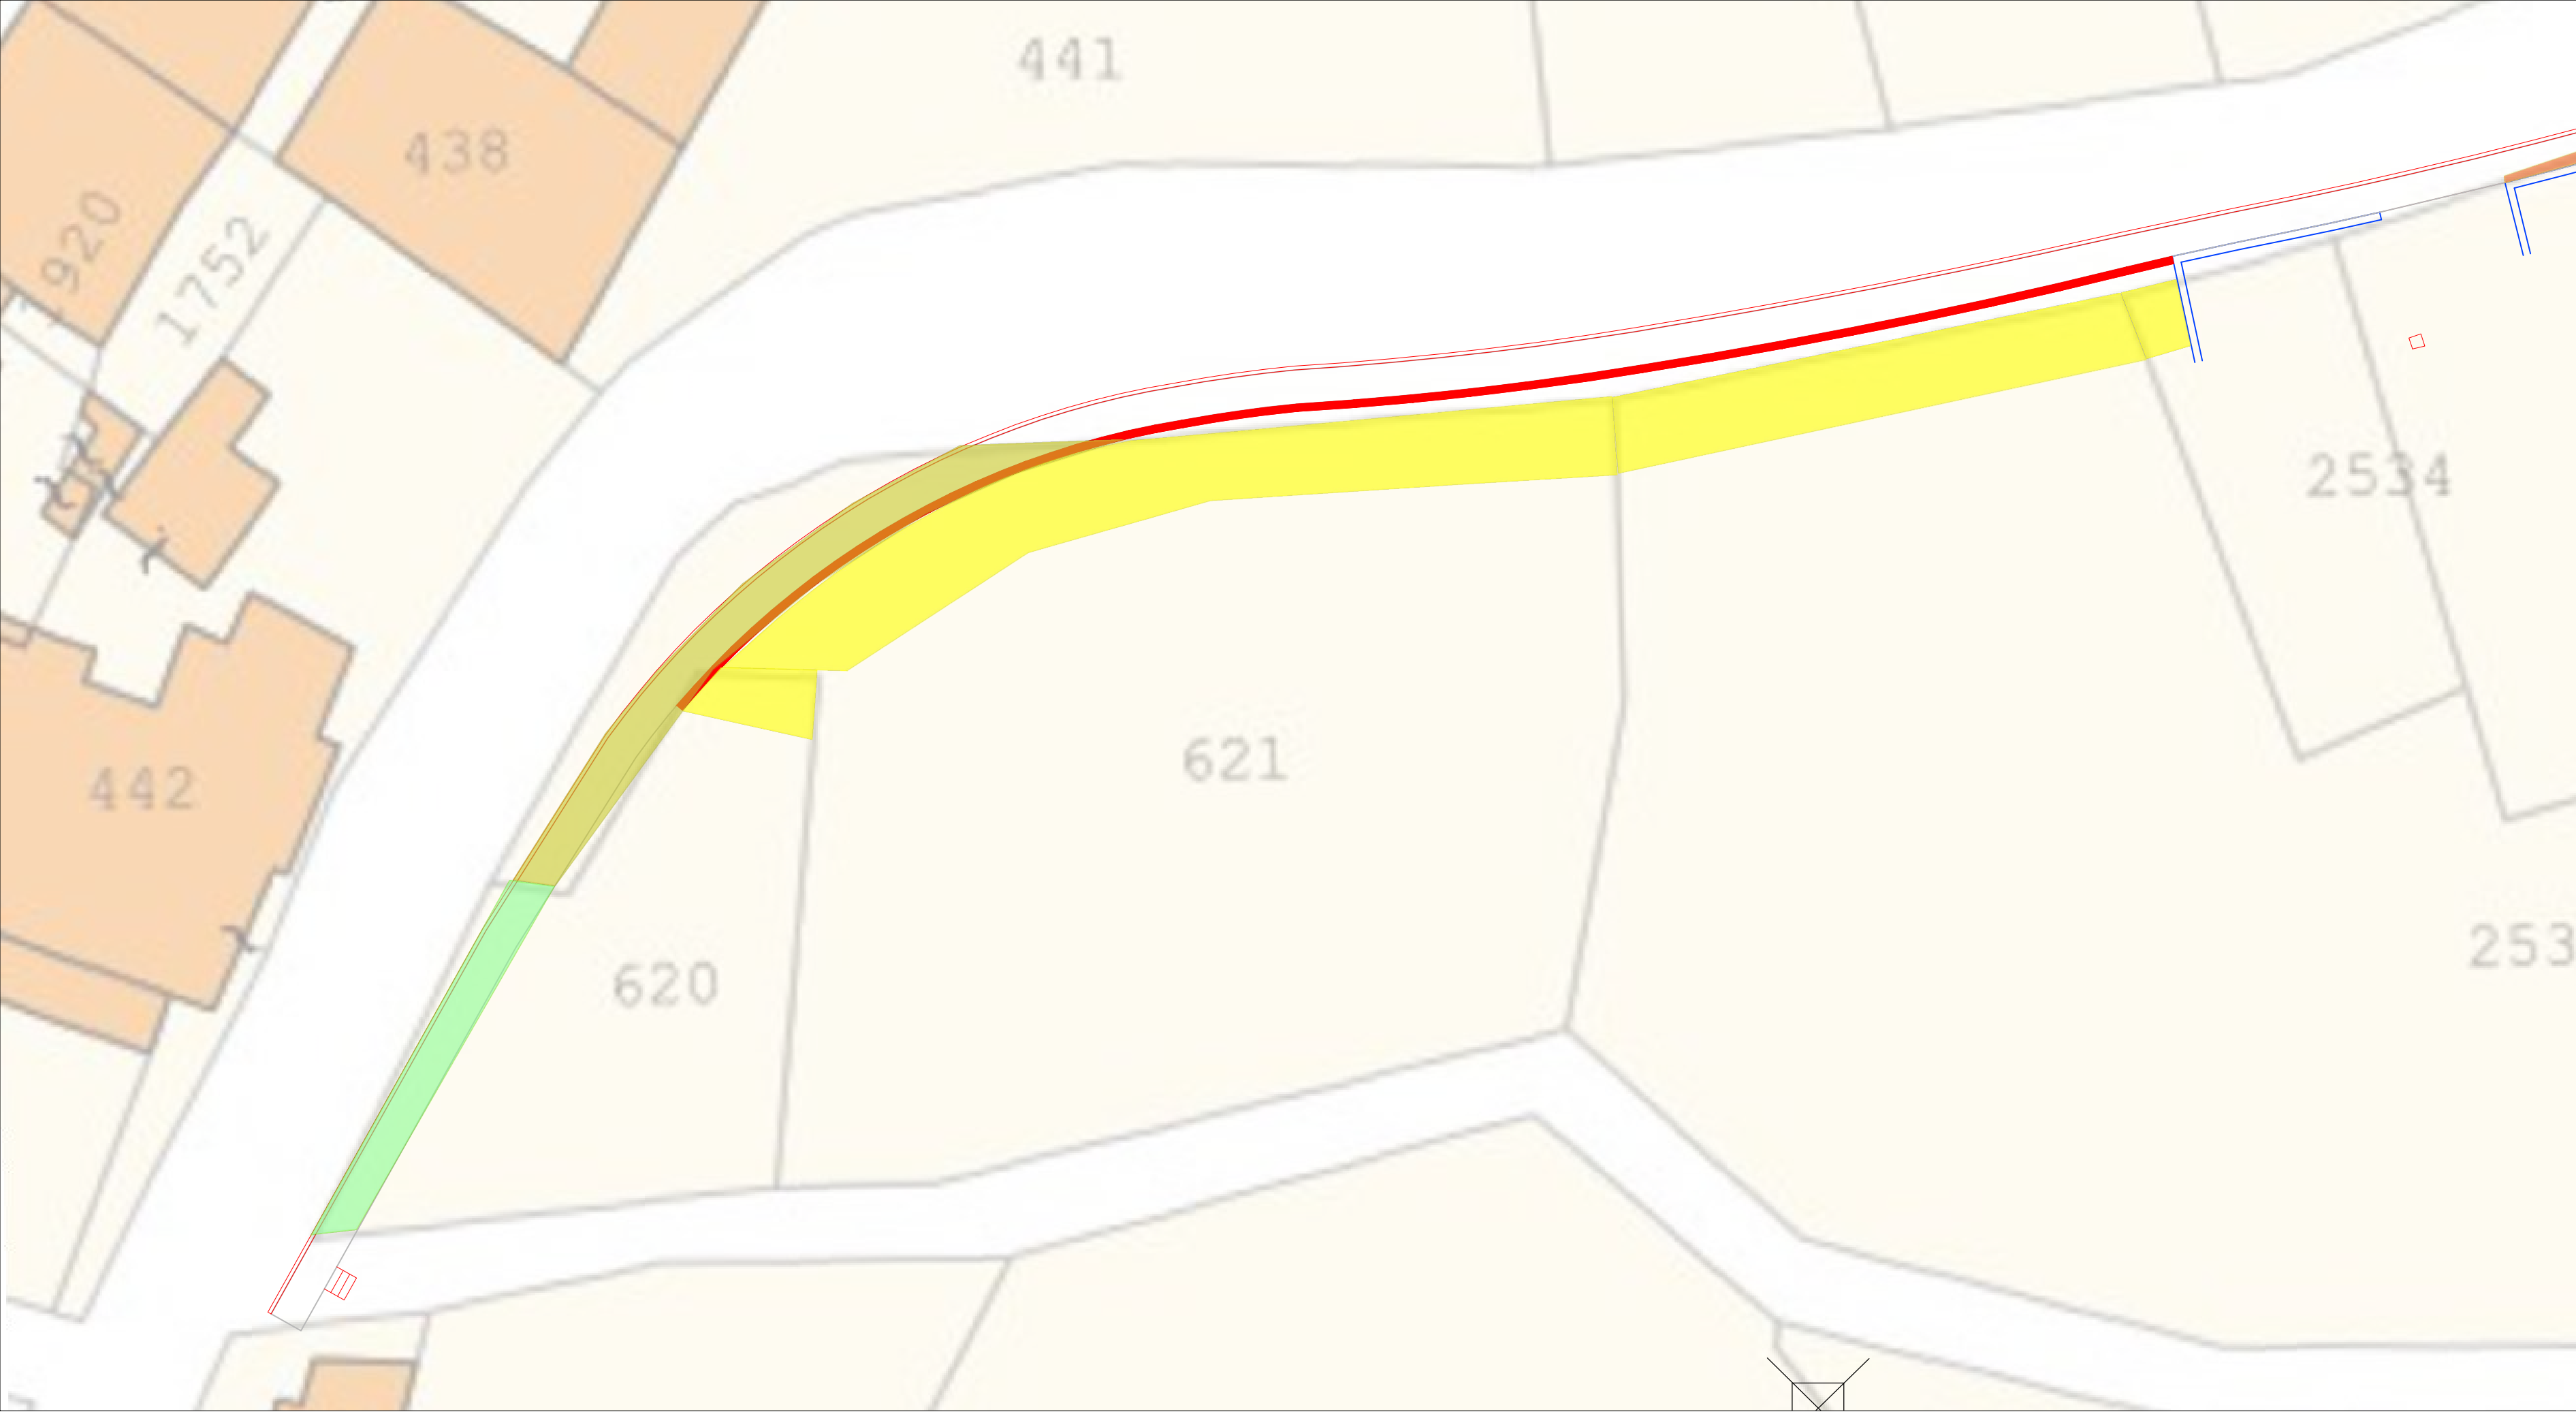


PLANIMETRIA CATASTALE CON INDIVIDUAZIONE ESPROPRI E OCCUPAZIONI - SCALA 1:200




ESPROPRI						
	SEZ	FOGLIO	MAPPALE	SUB	SUP [mq]	TIPOLOGIA
	B	2	620		25	ESPROPRIO
	B	2	621		50	ESPROPRIO
	B	2	2533		13	ESPROPRIO
	B	2	625		90	ESPROPRIO
	B	2	629		84	ESPROPRIO
	B	2	631		34	ESPROPRIO
	B	2	634		13	ESPROPRIO
	B	2	1708		2	ESPROPRIO
	B	2	641		57	ESPROPRIO
	B	2	642		77	ESPROPRIO
	B	2	644		50	ESPROPRIO

OCCUPAZIONE TEMPORANEA						
	SEZ	FOGLIO	MAPPALE	SUB	SUP [mq]	TIPOLOGIA
	B	2	620		10	OCCUPAZIONE
	B	2	621		105	OCCUPAZIONE
	B	2	2532		60	OCCUPAZIONE
	B	2	2534		5	OCCUPAZIONE
	B	2	625		256	OCCUPAZIONE
	B	2	629		116	OCCUPAZIONE
	B	2	630		35	OCCUPAZIONE
	B	2	631		95	OCCUPAZIONE
	B	2	634		41	OCCUPAZIONE
	B	2	1708		6	OCCUPAZIONE
	B	2	641		153	OCCUPAZIONE
	B	2	642		94	OCCUPAZIONE
	B	2	644		153	OCCUPAZIONE

PLANIMETRIA CATASTALE CON INDIVIDUAZIONE ESPROPRI E OCCUPAZIONI - SCALA 1:200

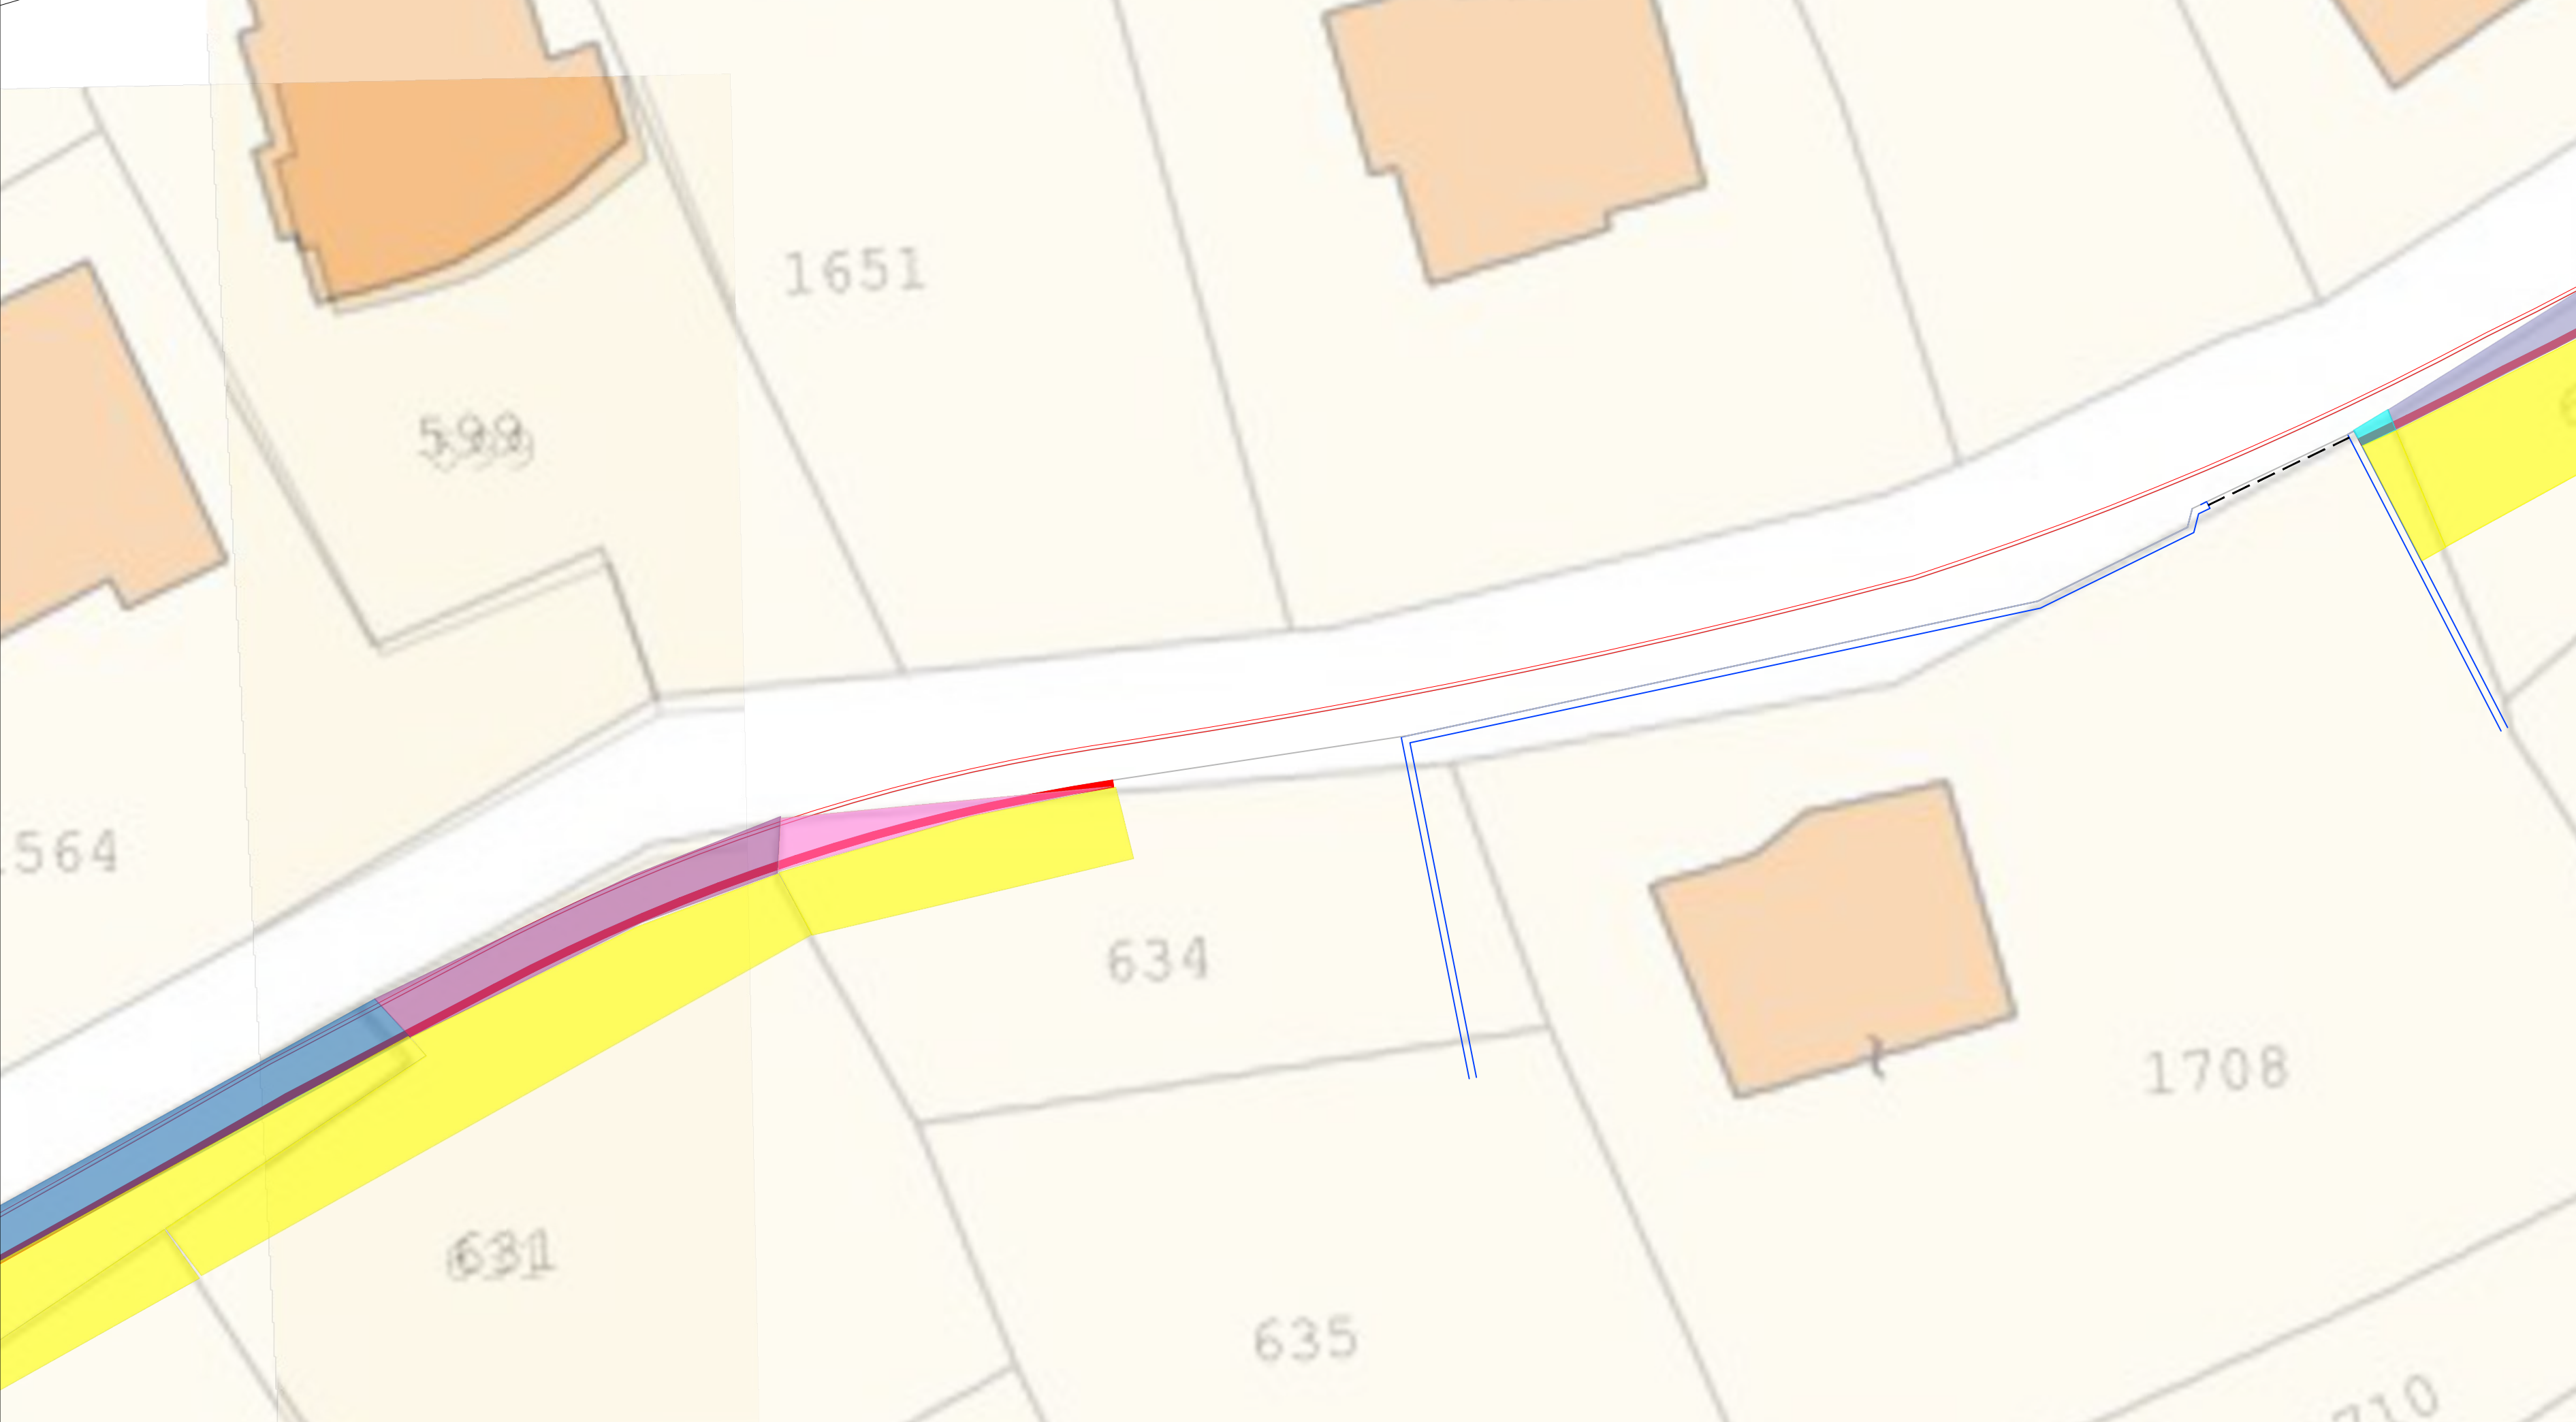

PLANIMETRIA CATASTALE CON INDIVIDUAZIONE ESPROPRI E OCCUPAZIONI - SCALA 1:200

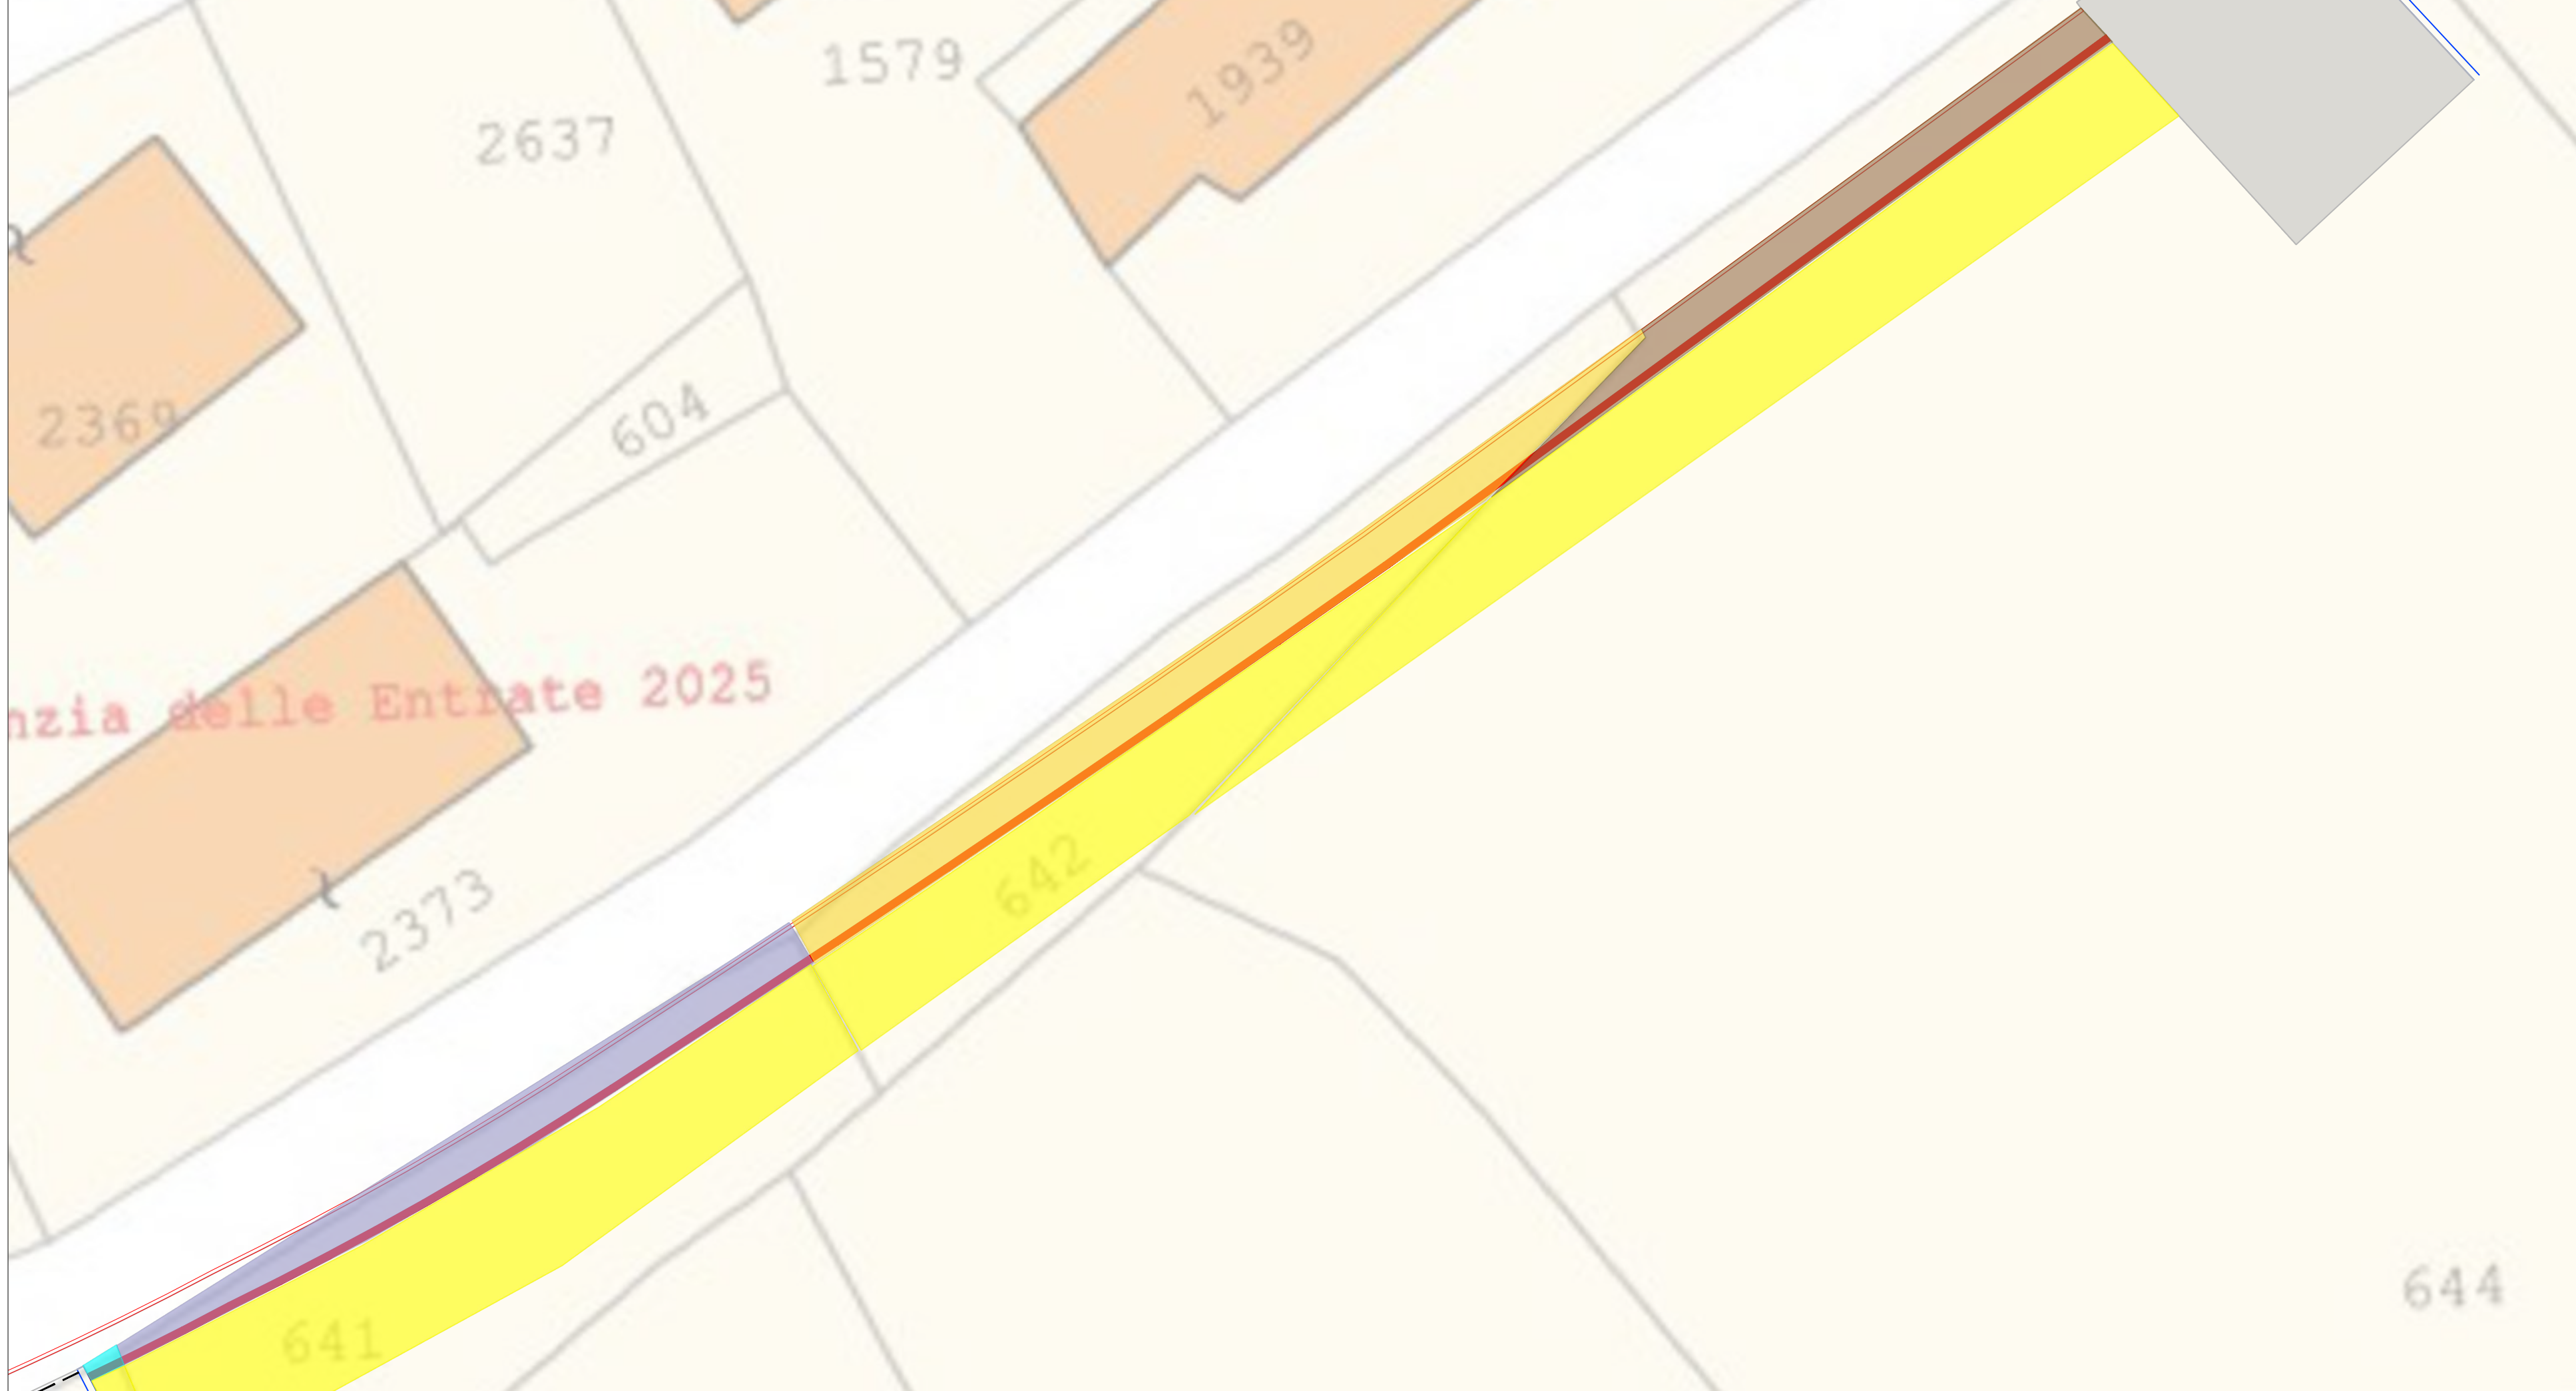

PROGETTO DI FATIBILITA' TECNICO ED ECONOMICA

COMUNE DI LUSIANA CONCO

PROVINCIA DI VICENZA

MESSA IN SICUREZZA STRADA PROVINCIALE N. 72 MEDIANTE LA REALIZZAZIONE DI DUE TRATTI DI MARCIAPIEDE ALL'INTERNO DEL CENTRO ABITATO DI CONCO (LOCALITÀ CONCO DI SOPRA E LOCALITÀ SCOCCA)

ELABORATO
PLANIMETRIA CATASTALE

TAVOLA N°
07

SCALA

Comittente
Comune di Lusiana Conco
Piazza IV Novembre, 1 / Viale Marco Poli, 2
36046 Lusiana Conco (VI)
C.F. 04203480241
P.IVA 04203480241
Tel. 0424.406009 / 0424.700301
Fax 0424.406009 / 0424.700301
E-mail: www.comune.lusianaconco.vi.it
PEC: comune.lusianaconco.vi@pecveneto.it

Progettista
Dott. ssa Emanuela Ricconi

Responsabile Unico del Procedimento
Dott. ssa Emanuela Ricconi

Supporto ingegneristico
Ing. Giorgio Valle

COMMESSA	REV. N°	DATA	REDATTO	VERIFICATO	APPROVATO	CODICE ELABORATO
1205_2025	00	05/03/2025	Ing. Valle	Ing. Valle	Ing. Valle	07_FG_01_00_00_T07