


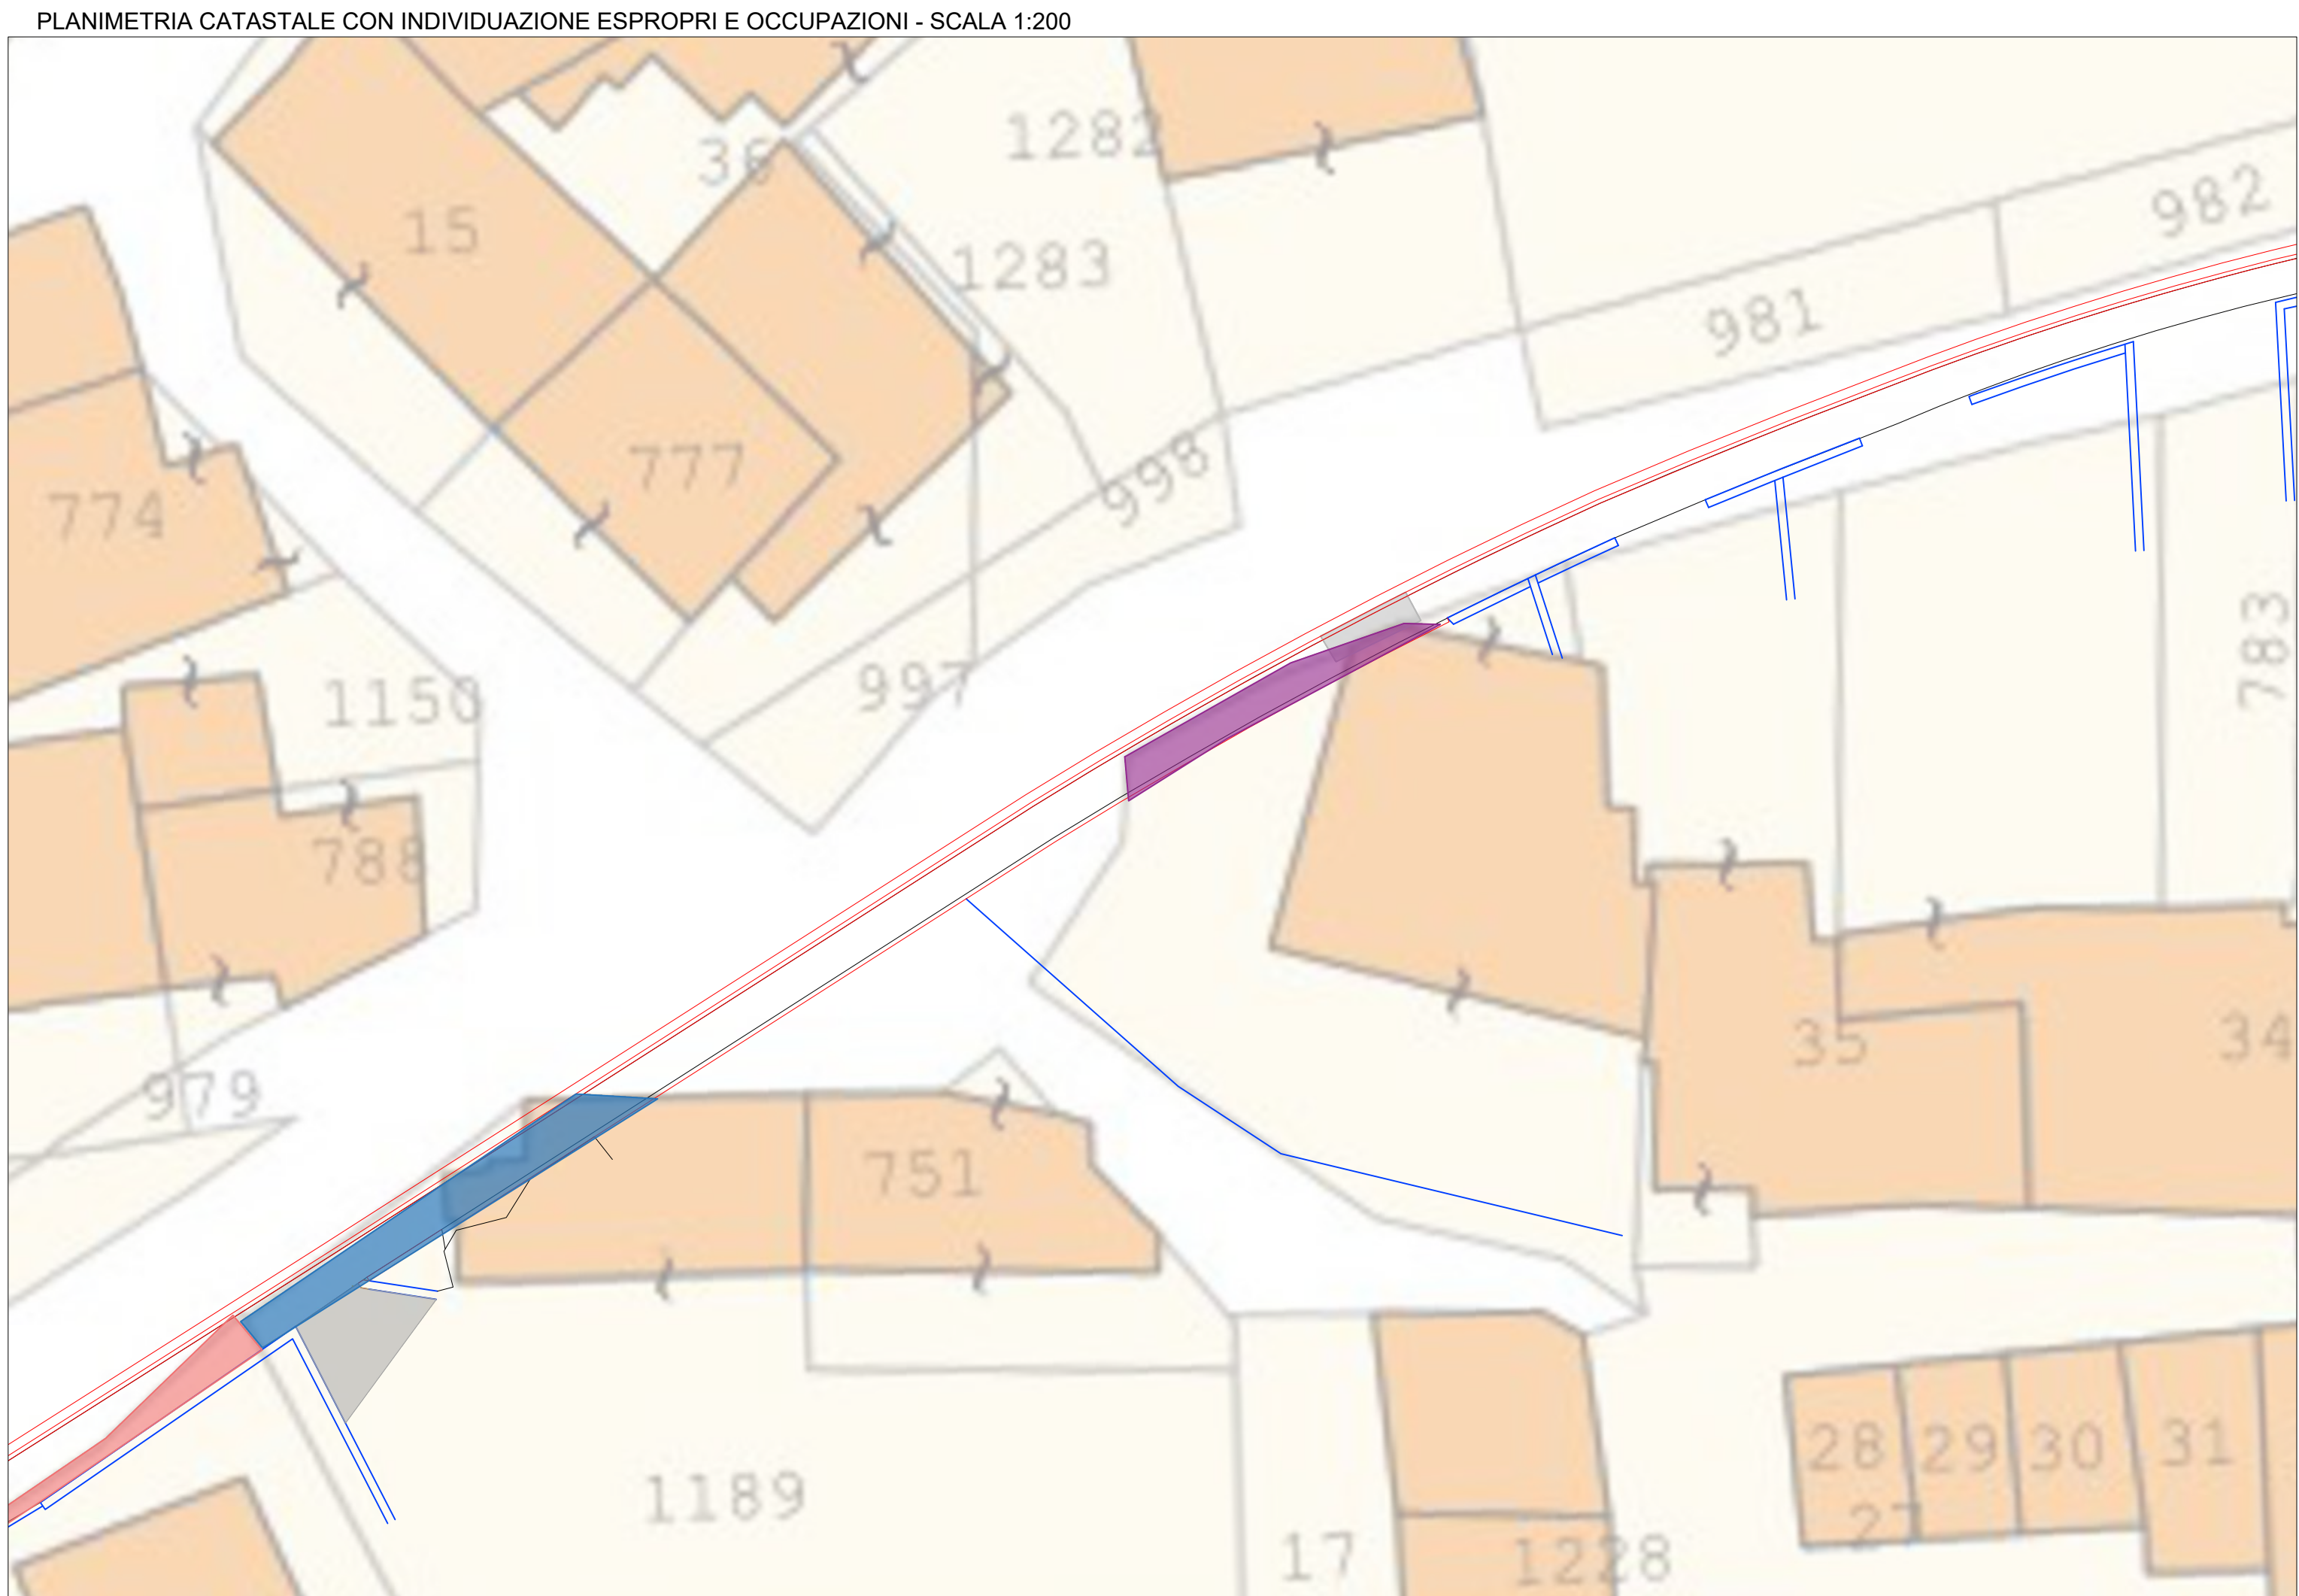

LEGENDA						
	SEZ	FOGLIO	MAPPALE	SUB	SUP [mq]	TIPOLOGIA
	B	2	985		12	ESPROPRIO
	B	2	941		28	ESPROPRIO
	B	2	73		9	ESPROPRIO
	B	2	950		14	ESPROPRIO
	B	2	1189		23	ESPROPRIO
	B	2	748		14	ESPROPRIO
	B	2	786		2	ESPROPRIO
	B	2	1246		23	ESPROPRIO
	B	2	1022		28	ESPROPRIO
	B	2	848		35	ESPROPRIO
	B	2	41		10	ESPROPRIO
	B	2	1230		45	ESPROPRIO
	B	2	948		10	ESPROPRIO

PROGETTO DI FATTIBILITA' TECNICO ED ECONOMICA

COMUNE DI LUSIANA CONCO
PROVINCIA DI VICENZA



MESSA IN SICUREZZA STRADA PROVINCIALE N. 72 MEDIANTE LA
REALIZZAZIONE DI DUE TRATTI DI MARCIAPIEDE ALL'INTERNO DEL
CENTRO ABITATO DI CONCO (LOCALITÀ CONCO DI SOPRA
E LOCALITÀ SCOCCA)

ELABORATO PLANIMETRIA CATASTALE			TAVOLA N° 11			
			SCALA			
Committente Comune di Lusiana Conco Piazza IV Novembre, 1 / Viale Marco Polo, 2 36046 Lusiana Conco (VI) C.F. 04203480241 P.IVA 04203480241 Tel. 0424.406009 / 0424.700301 Fax 0424.406009 / 0424.700301 E-mail: www.comune.lusianaconco.vi.it PEC: comune.lusianaconco.vi@pecveneto.it		Progettista Dott. ssa Emanuela Ricconi Supporto ingegneristico Ing. Giorgio Valle 		Responsabile Unico del Procedimento Dott. ssa Emanuela Ricconi		
COMMESSA	REV. N°	DATA	REDATTO	VERIFICATO	APPROVATO	CODICE ELABORATO
1205_2025	00	05/03/2025	Ing. Valle	Ing. Valle	Ing. Valle	11_FG_01_00_00_T11