


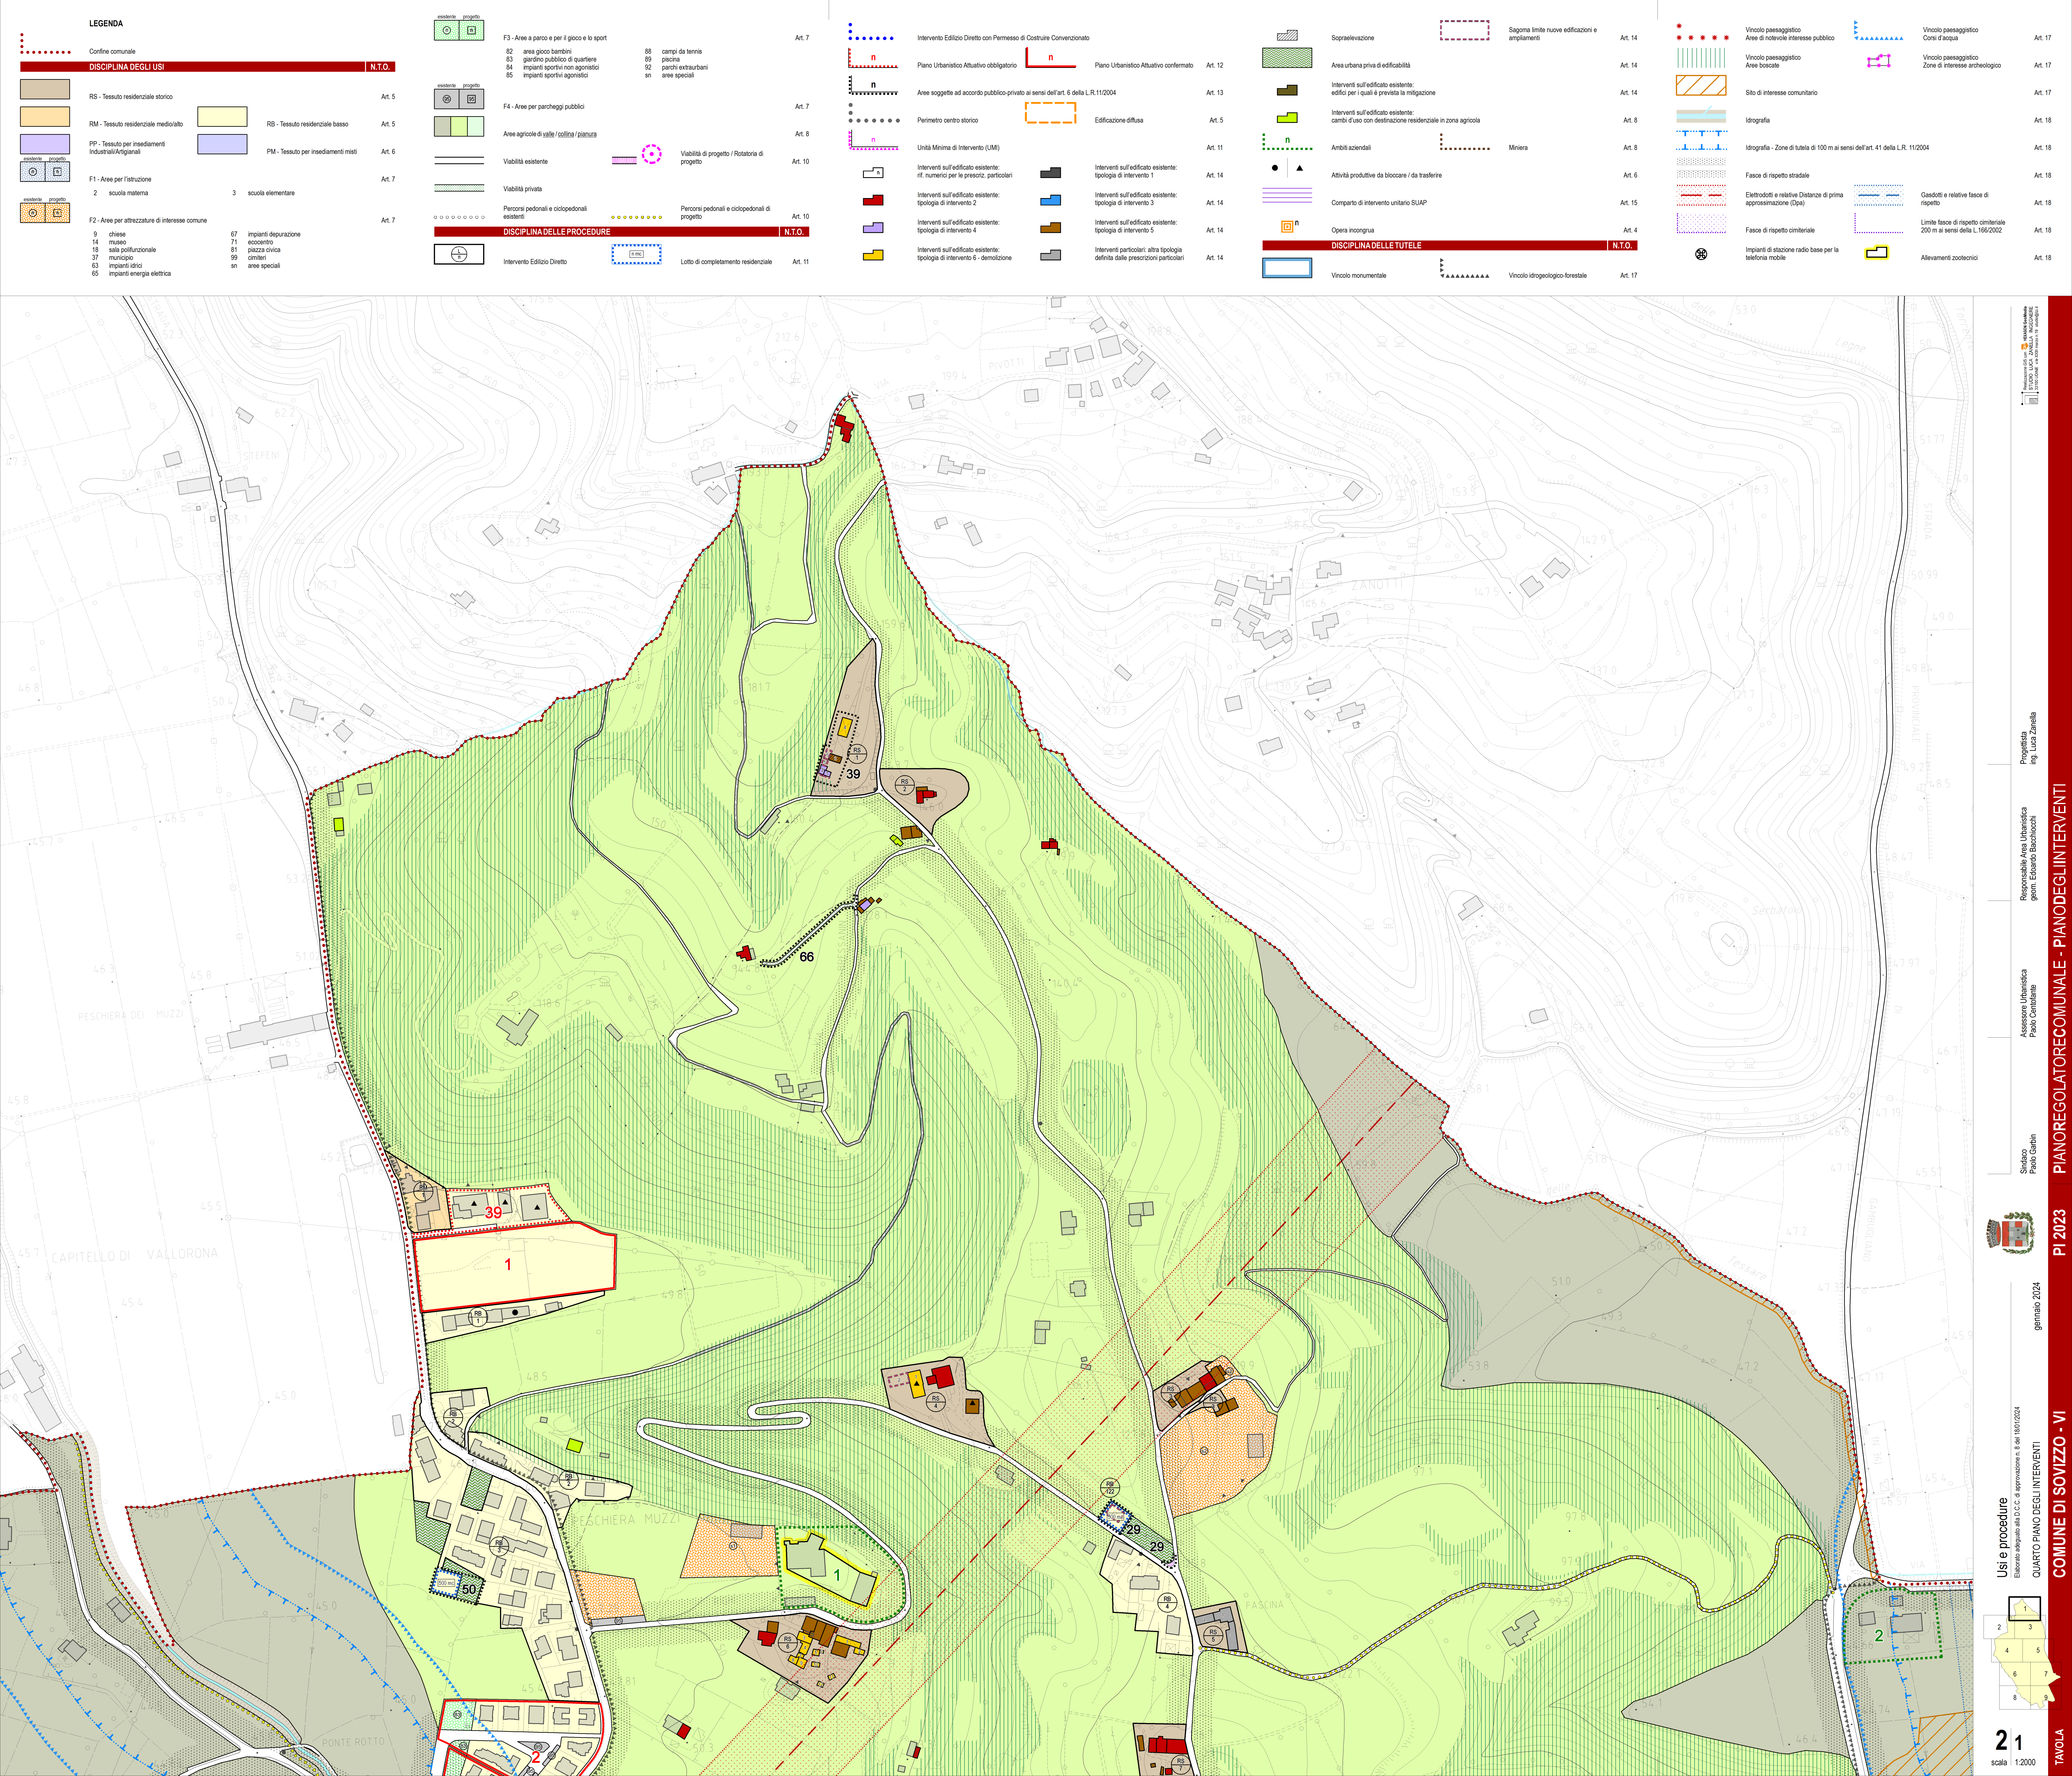

LEGENDA

DISCIPLINA DEGLI USI		N.T.O.
RS - Tessuto residenziale storico		Art. 5
RM - Tessuto residenziale medio/alto	RB - Tessuto residenziale basso	Art. 5
PP - Tessuto per insediamenti Industriali/Artigianali	PM - Tessuto per insediamenti misti	Art. 6
F1 - Aree per l'istruzione		Art. 7
2 scuola materna	3 scuole elementare	
F2 - Aree per attrezzature di interesse comune		Art. 7
9 chiesa	67 impianti depurazione	
14 museo	71 excoentro	
18 sala polifunzionale	81 piazza civica	
37 municipio	99 cimiteri	
63 impianti idrici	an aree speciali	
65 impianti energia elettrica		

esistente progetto	F3 - Aree a parco e per il gioco e lo sport	88 campi da tennis	Art. 7
	82 area gioco bambini	89 piscina	
	83 giardino pubblico di quartiere	92 parchi extraurbani	
	84 impianti sportivi non agonistici	an aree speciali	
esistente progetto	F4 - Aree per parcheggi pubblici		Art. 7
			Art. 8
	Aree agricole di valle / collina / pianura		Art. 10
	Viabilità esistente	Viabilità di progetto / Rotatoria di progetto	Art. 10
	Viabilità privata		Art. 11
	Personai pedonali e ciclopdonali esistenti	Personai pedonali e ciclopdonali di progetto	Art. 10
DISCIPLINA DELLE PROCEDURE		N.T.O.	
	Intervento Edilizio Diretto	Lotto di completamento residenziale	Art. 11

Intervento Edilizio Diretto con Permesso di Costruire Convenzionato	Piano Urbanistico Attuale obbligatorio	Piano Urbanistico Attuale confermato	Art. 12
Area soggette ad accordo pubblico-privato ai sensi dell'art. 6 della L.R.11/2004			Art. 13
Perimetro centro storico	Edificazione diffusa		Art. 5
Unità Minima di Intervento (UMI)			Art. 11
Interventi sull'edificato esistente: rif. numerici per le prescriz. particolari		Interventi sull'edificato esistente: tipologia di intervento 1	Art. 14
Interventi sull'edificato esistente: tipologia di intervento 2		Interventi sull'edificato esistente: tipologia di intervento 3	Art. 14
Interventi sull'edificato esistente: tipologia di intervento 4		Interventi sull'edificato esistente: tipologia di intervento 5	Art. 14
Interventi sull'edificato esistente: tipologia di intervento 6 - demolizione		Interventi particolari: altra tipologia definita dalle prescrizioni particolari	Art. 14

Sopraelevazione	Sogoma limite nuove edificazioni e ampliamenti	Art. 14
Area urbana priva di edificabilità		Art. 14
Interventi sull'edificato esistente: edifici per i quali è prevista la mitigazione		Art. 8
Interventi sull'edificato esistente: cambi d'uso con destinazione residenziale in zona agricola		Art. 6
Ambiti aziendali	Miniera	Art. 15
Attività produttive da bloccare / da trasferire		Art. 4
Comparto di intervento unitario SUAP		N.T.O.
Opera incongrua		Art. 17
Vincolo monumentale	Vincolo idrogeologico-forestale	

Vincolo paesaggistico	Vincolo paesaggistico Corsi d'acqua	Art. 17
Vincolo paesaggistico Aree di notevole interesse pubblico	Vincolo paesaggistico Zone di interesse archeologico	Art. 17
Vincolo paesaggistico Aree boscate		Art. 18
Sito di interesse comunitario		Art. 18
Idrografia		Art. 18
Idrografia - Zone di tutela di 100 m ai sensi dell'art. 41 della L.R. 11/2004		Art. 18
Fascia di rispetto stradale	Gasdotti e relative fasce di rispetto	Art. 18
Elettrodotti relative Distanze di prima approssimazione (Dpa)	Limite fascia di rispetto cimiteriale 200 m ai sensi della L. 166/2002	Art. 18
Fascia di rispetto cimiteriale	Allevamenti zootecnici	Art. 18
Impianti di stazione radio base per la telefonia mobile		