


PLANIMETRIA CATASTALE
Scala 1:2000
Foglio 5 mappali 1286-1287-1297-881 (parte)-1285

ELENCO MAPPALI INTERESSATI

FG.	MAPPALE	SUP. TOTALE	SUPERFICIE ALL'INTERNO dell'AMBITO INTERVENTO	DITTA PROPRIETARIA
5	1286	3.685 mq	3.662 mq	Nicolin Elisabetta Nicolin Daniele
5	1287	457 mq	457 mq	Nicolin Elisabetta Nicolin Daniele
5	1297	201 mq	201 mq	Nicolin Elisabetta Nicolin Daniele
5	881	506 mq	350 mq	Bongioio Daniele
5	1285	241 mq	211 mq	Bongioio Daniele
TOTALE		5.090 mq	4.881 mq	

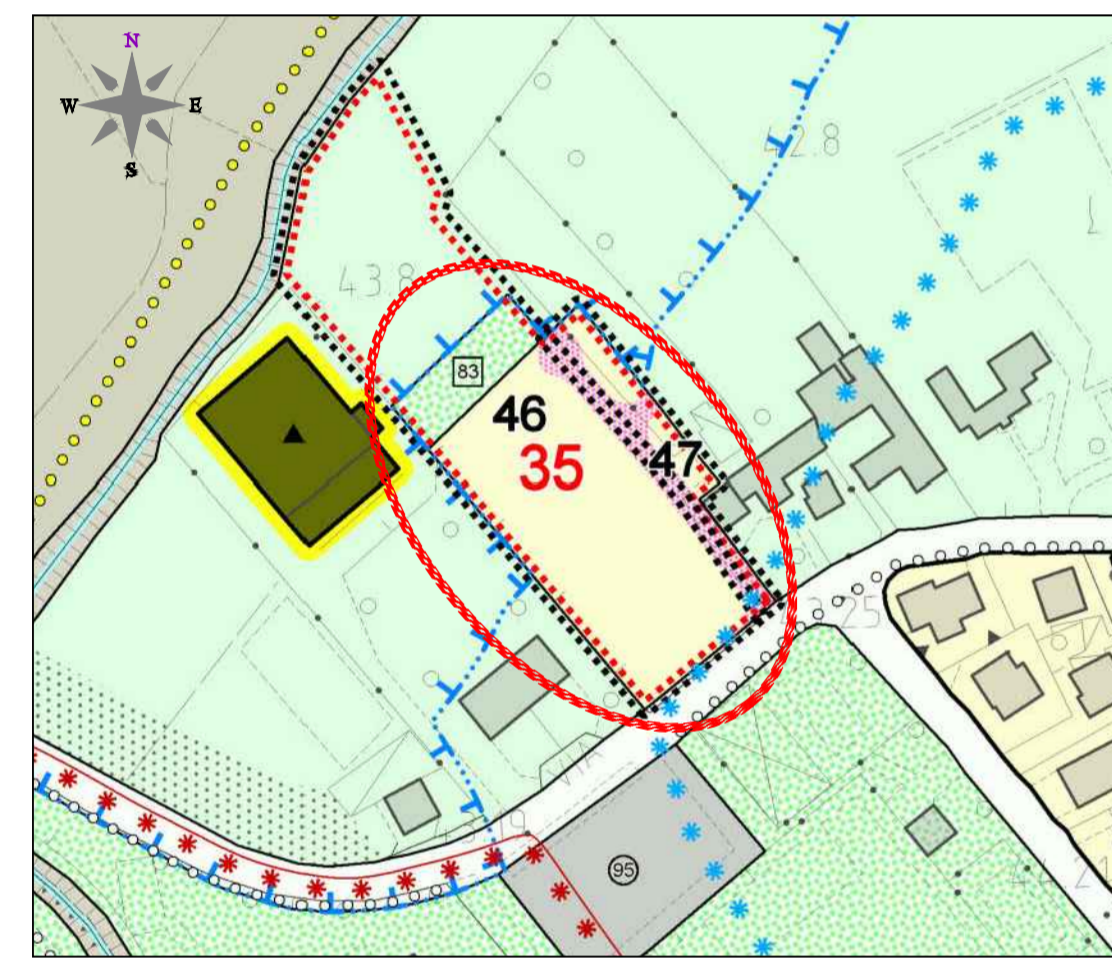


ESTRATTO P.I. '3'
scala 1:2000

Tavola 2.7: Usi e procedure

- RB - "Resisto residenziale basso"
- Aree agricole di pianura
- F3 - Aree a parco e per il gioco e lo sport
- B2 - aree gioco bambini
- G3 - giardino pubblico di quartiere
- I4 - impianti sportivi non agonistici
- A5 - impianti sportivi agonistici
- Aree soggette ad accordo pubblico-privato ai sensi dell'art. 6 della L.R. 11/2004
- Piano Urbanistico Attivativo obbligatorio
- Visibilità di progetto / Retatura di progetto Art. 10
- Percorsi pedonali e ciclopeditali di progetto Art. 10
- Idrografia
- Idrografia - Zone di tutela di 100 m ai sensi dell'art. 41 della L.R. 11/2004
- Fasce di rispetto stradale
- Vicozo passaggio Costi d'opera Art. 17
- Allevamenti zootecnici
- Attività produttive da bloccare / da trasferire

PLANIMETRIA STATO DI FATTO CON RILIEVO E CONI OTTICI

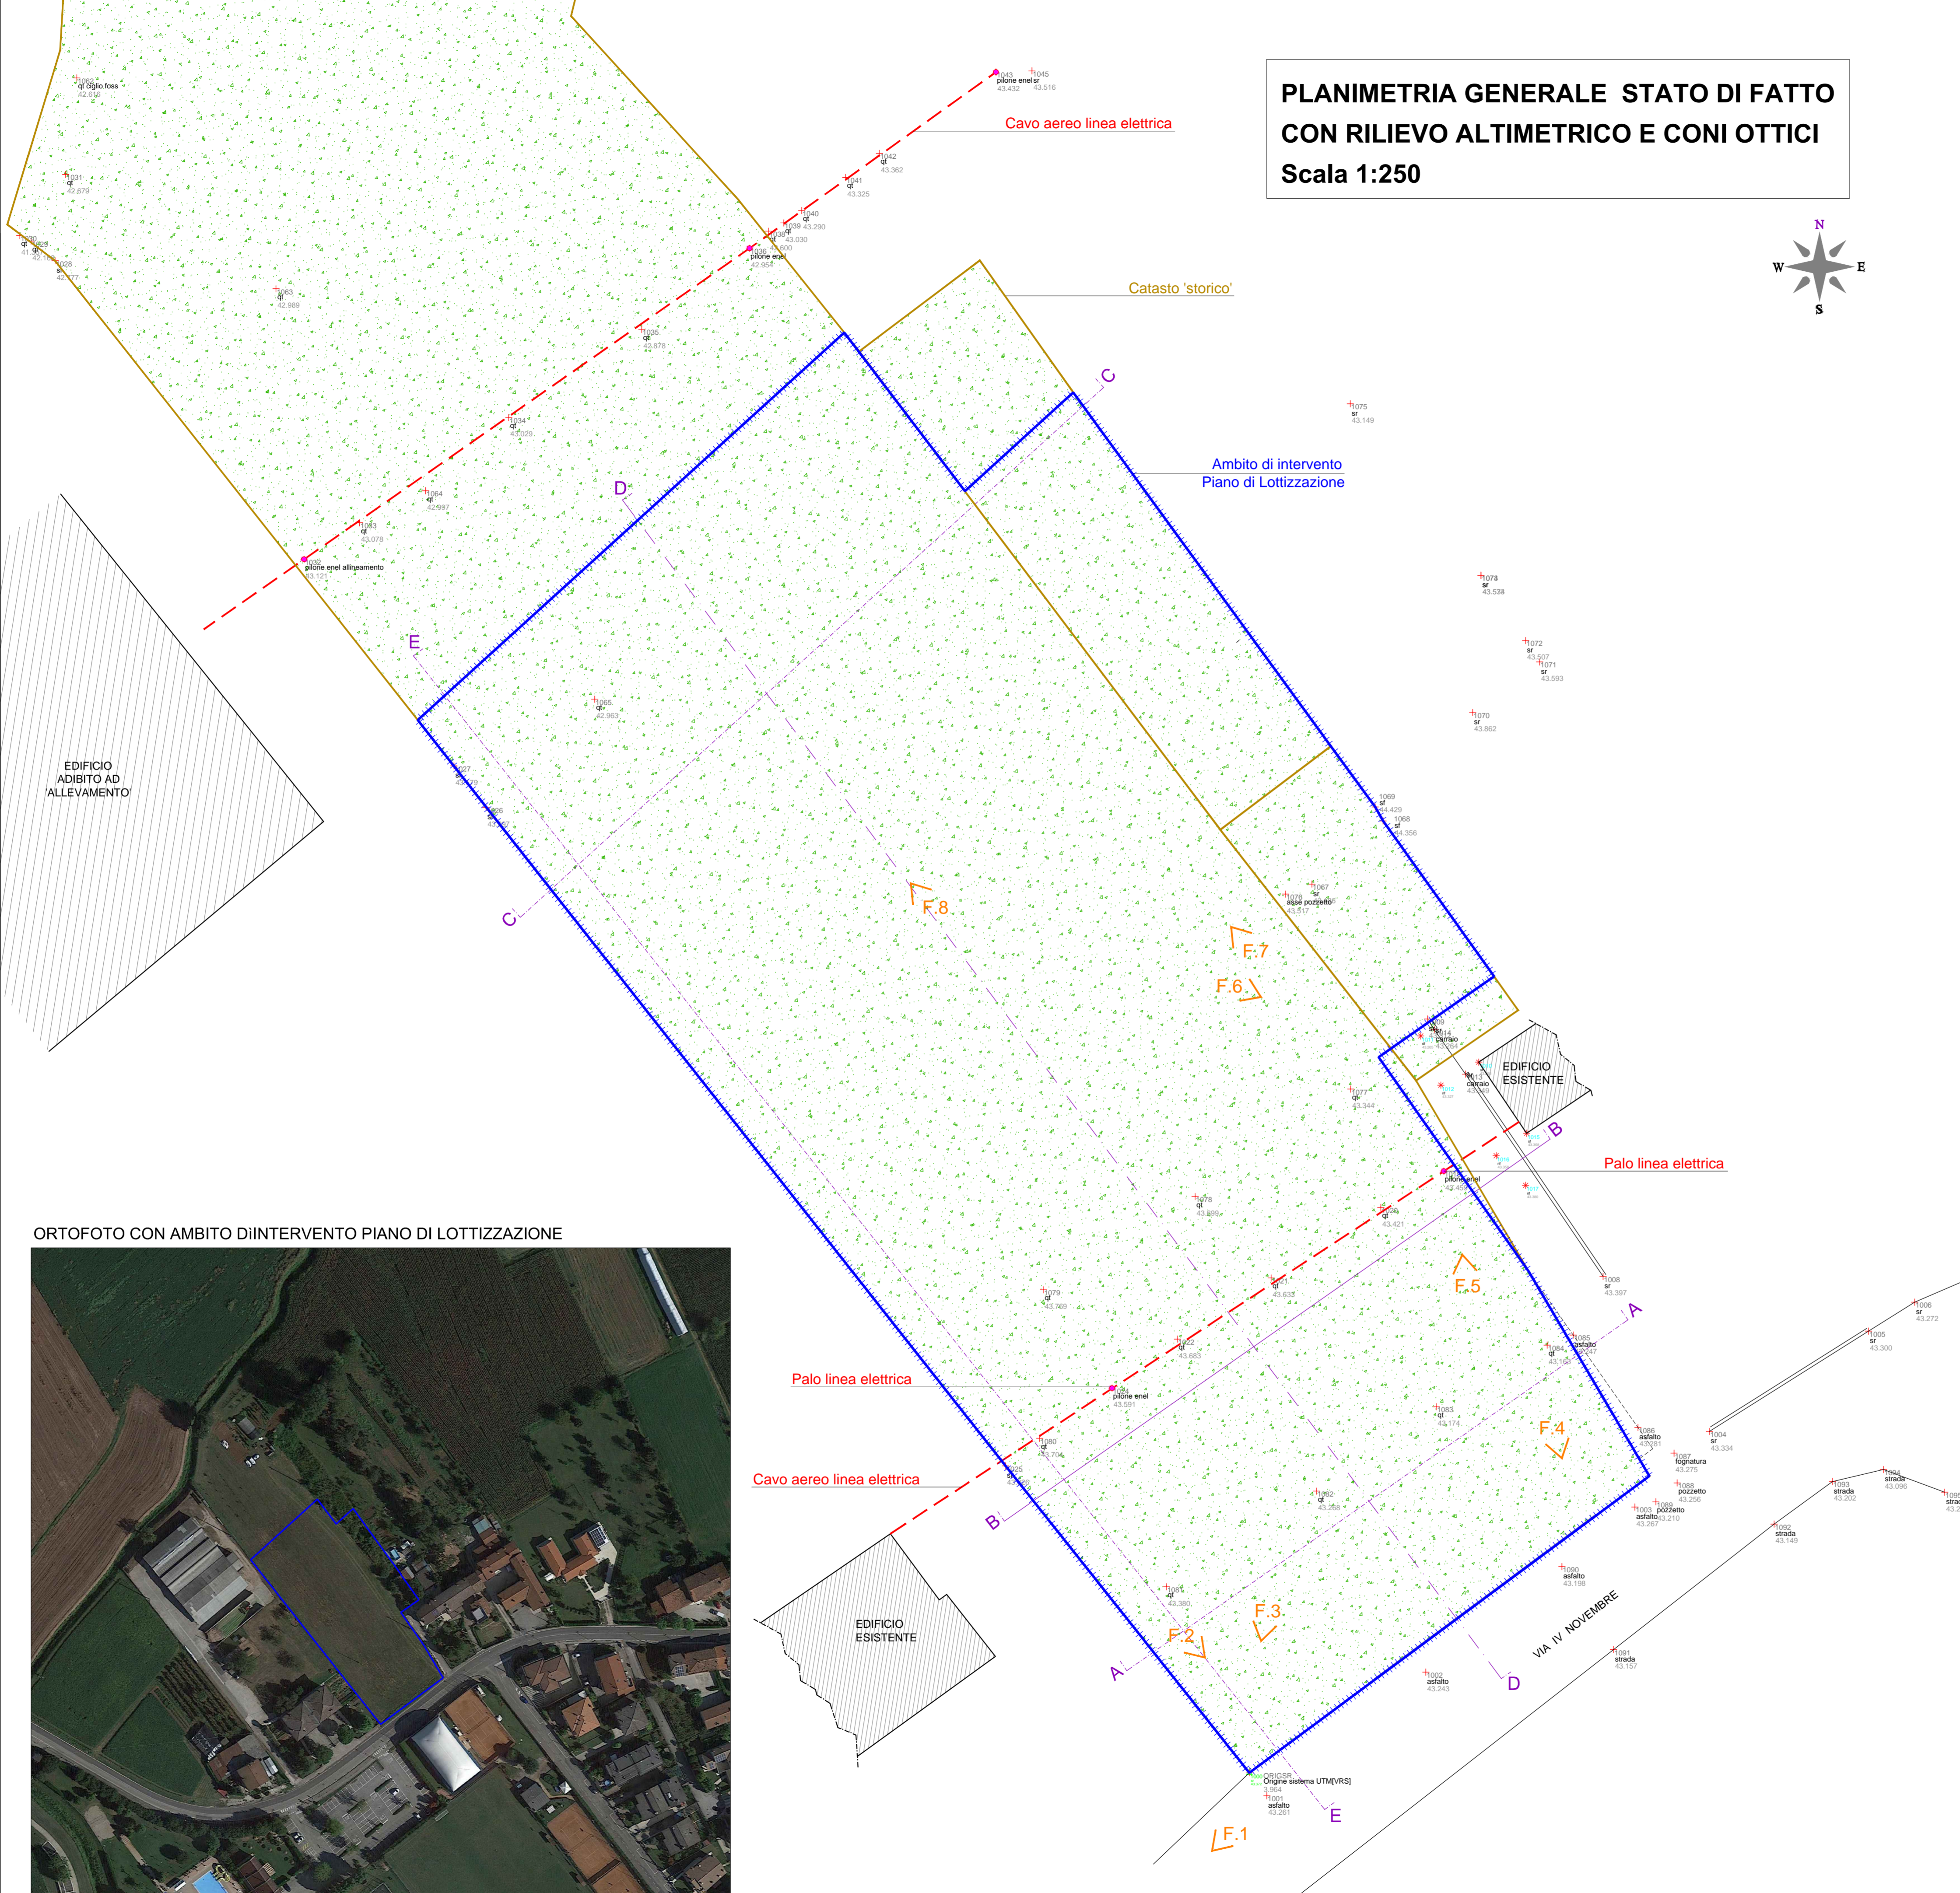

ORTOFOTO CON AMBITO DIINTERVENTO PIANO DI LOTTIZZAZIONE



PLANIMETRIA GENERALE STATO DI FATTO
CON RILIEVO ALTIMETRICO E CONI OTTICI
Scala 1:250

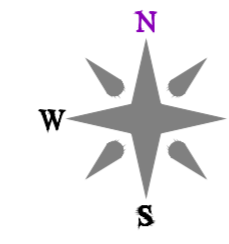


FOTO 1



FOTO 2



FOTO 3



FOTO 4



FOTO 5



FOTO 6



FOTO 7



FOTO 8

MAPPA CATASTO 'STORICO'



PLANIMETRIA CATASTALE 'STORICA'
Foglio 5 mappali 318-881-882 (parte)

Scala 1:1000

Comune di
SOVIZZO
Provincia di VICENZA

arch. Michele STEFANELLI
studio
ARCHE
www.studioarche.eu
Via largo V. Bosolini, 2 - 36075 - Montebelluna Maggiore - VI
tel.0444.021981 fax 0444.021982 cell.338.1252129 e-mail miche@studioarche.eu

OGGETTO LAVORO
Nuovo P.d.L. residenziale in via IV Novembre
Foglio 5 mappali 318, 881, 882

ESTRATTI - FOTO PLANIMETRIA S.D.F.

P.d.L. - Progetto Definitivo
Planimetria

CODICE:	EDIZIONE:	REVISIONE:
NIC26U0121	1	1
REGISTRO:	APPROVATO:	AUTORIZZATO:
Guisto	Stefanelli	Stefanelli

IL PROGETTISTA
arch. MICHELE STEFANELLI

collaboratori:
LA COMMITTEAZIONE
sig. Nicolin Davide, Nicolin Elisabetta, Tomasi Graziana
sig. Bongioio Daniele

collaboratori:
LA COMMITTEAZIONE
sig. Nicolin Davide, Nicolin Elisabetta, Tomasi Graziana
sig. Bongioio Daniele