

LEGENDA

Confini Comune Pieve del Grappa
Carta Tecnica Regionale




Edifici

Rete idrografica principale

Criticità sulla rete minore

Attuale

#	Localizzazione	Descrizione
CC_01	Via Valderoa	Trasporto solido
CC_02	Via San Pancrazio	Trasporto solido
CC_03	via S. Zardo	Insufficienza rete fognaria
CC_04	via N. Zardo - via G. Garibaldi	Insufficienza rete fognaria
CC_05	via Giuseppe Rossi	Allagamenti diffusi
CC_06	via 24 Maggio (Rotonda)	Allagamenti diffusi
CC_07	Val di Crespano (z.i. Rosset)	Erosione spondale
CP_01	via Sant'Andrea	Deposito materiale in sede stradale
CP_02	via Boschi	Trasporto solido
CP_03	via Sant'Antonio	Trasporto solido
CP_04	via Sant'Antonio	Trasporto solido
CP_05	via Quattro Novembre	Deposito solido
CP_06	Scarico loc. Cioffe	Erosione letto dello scarico

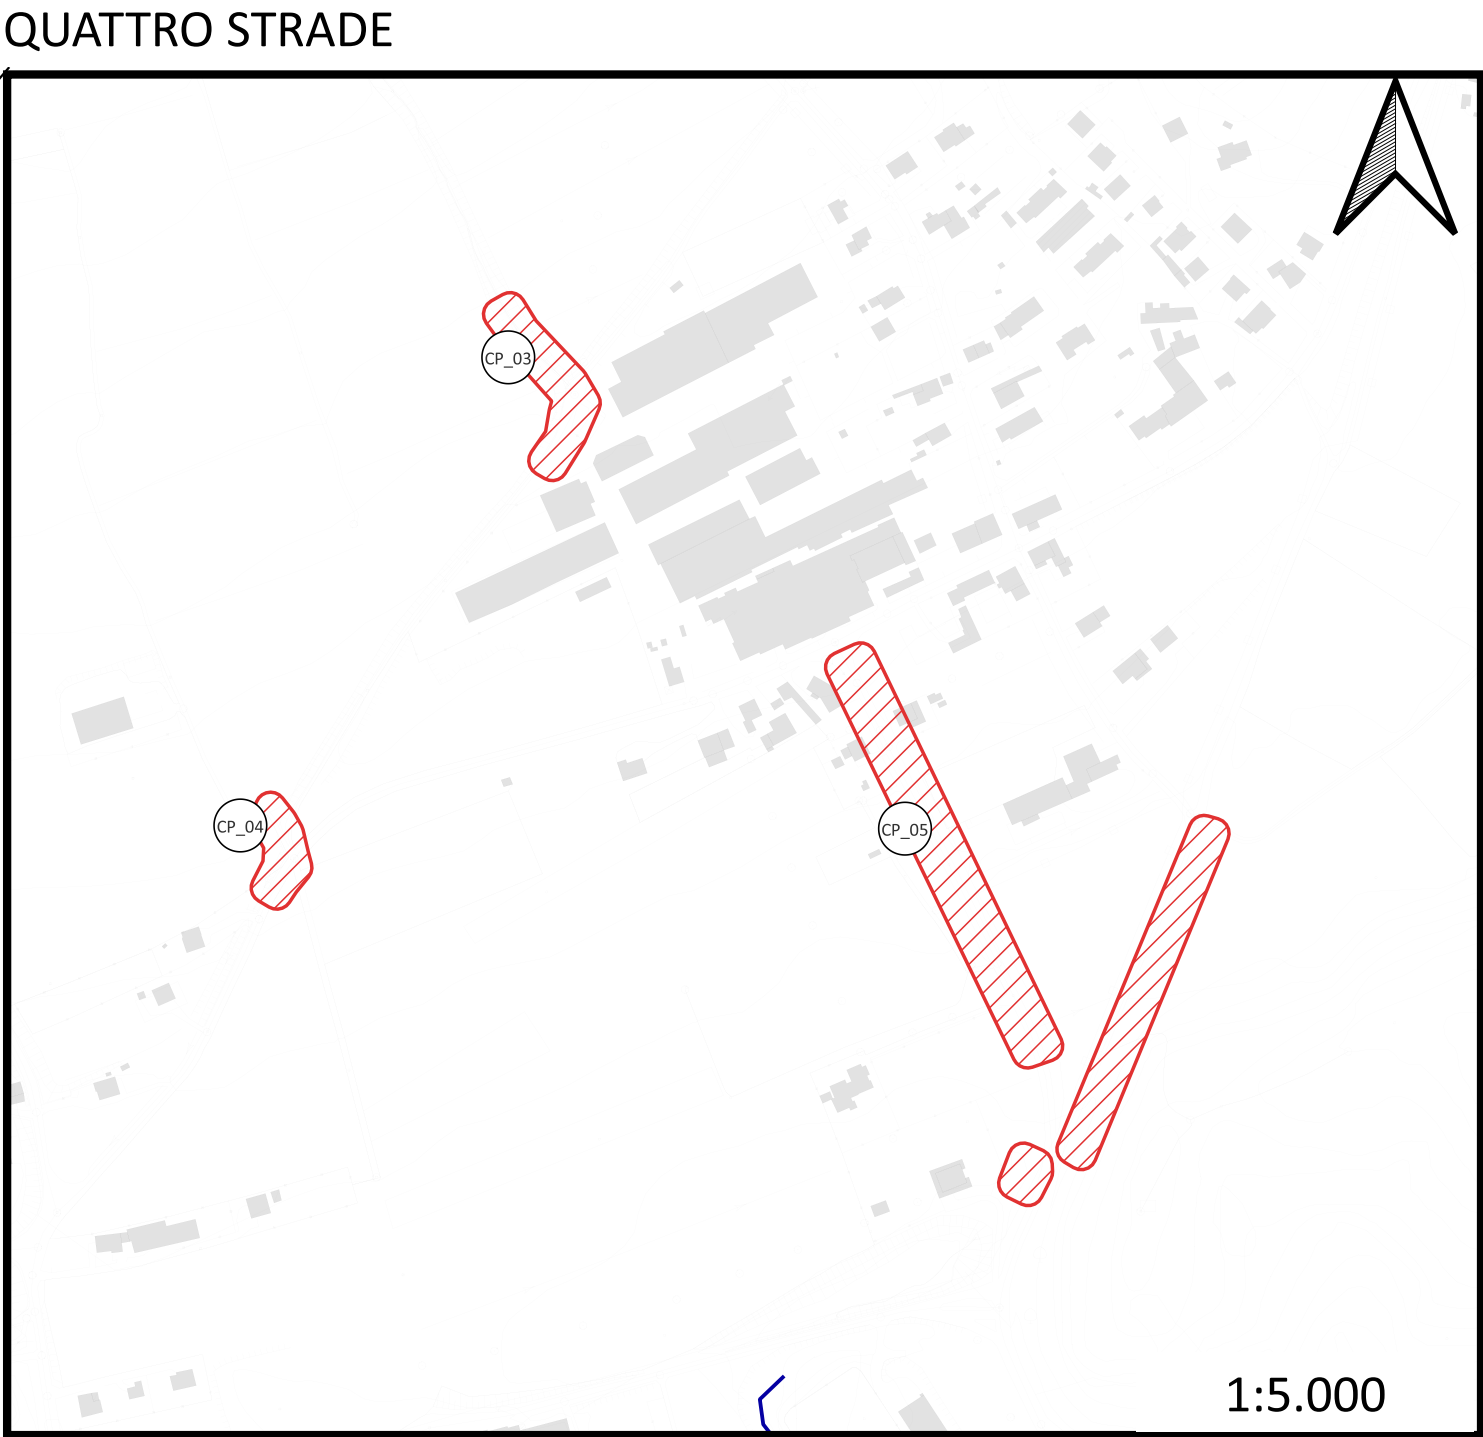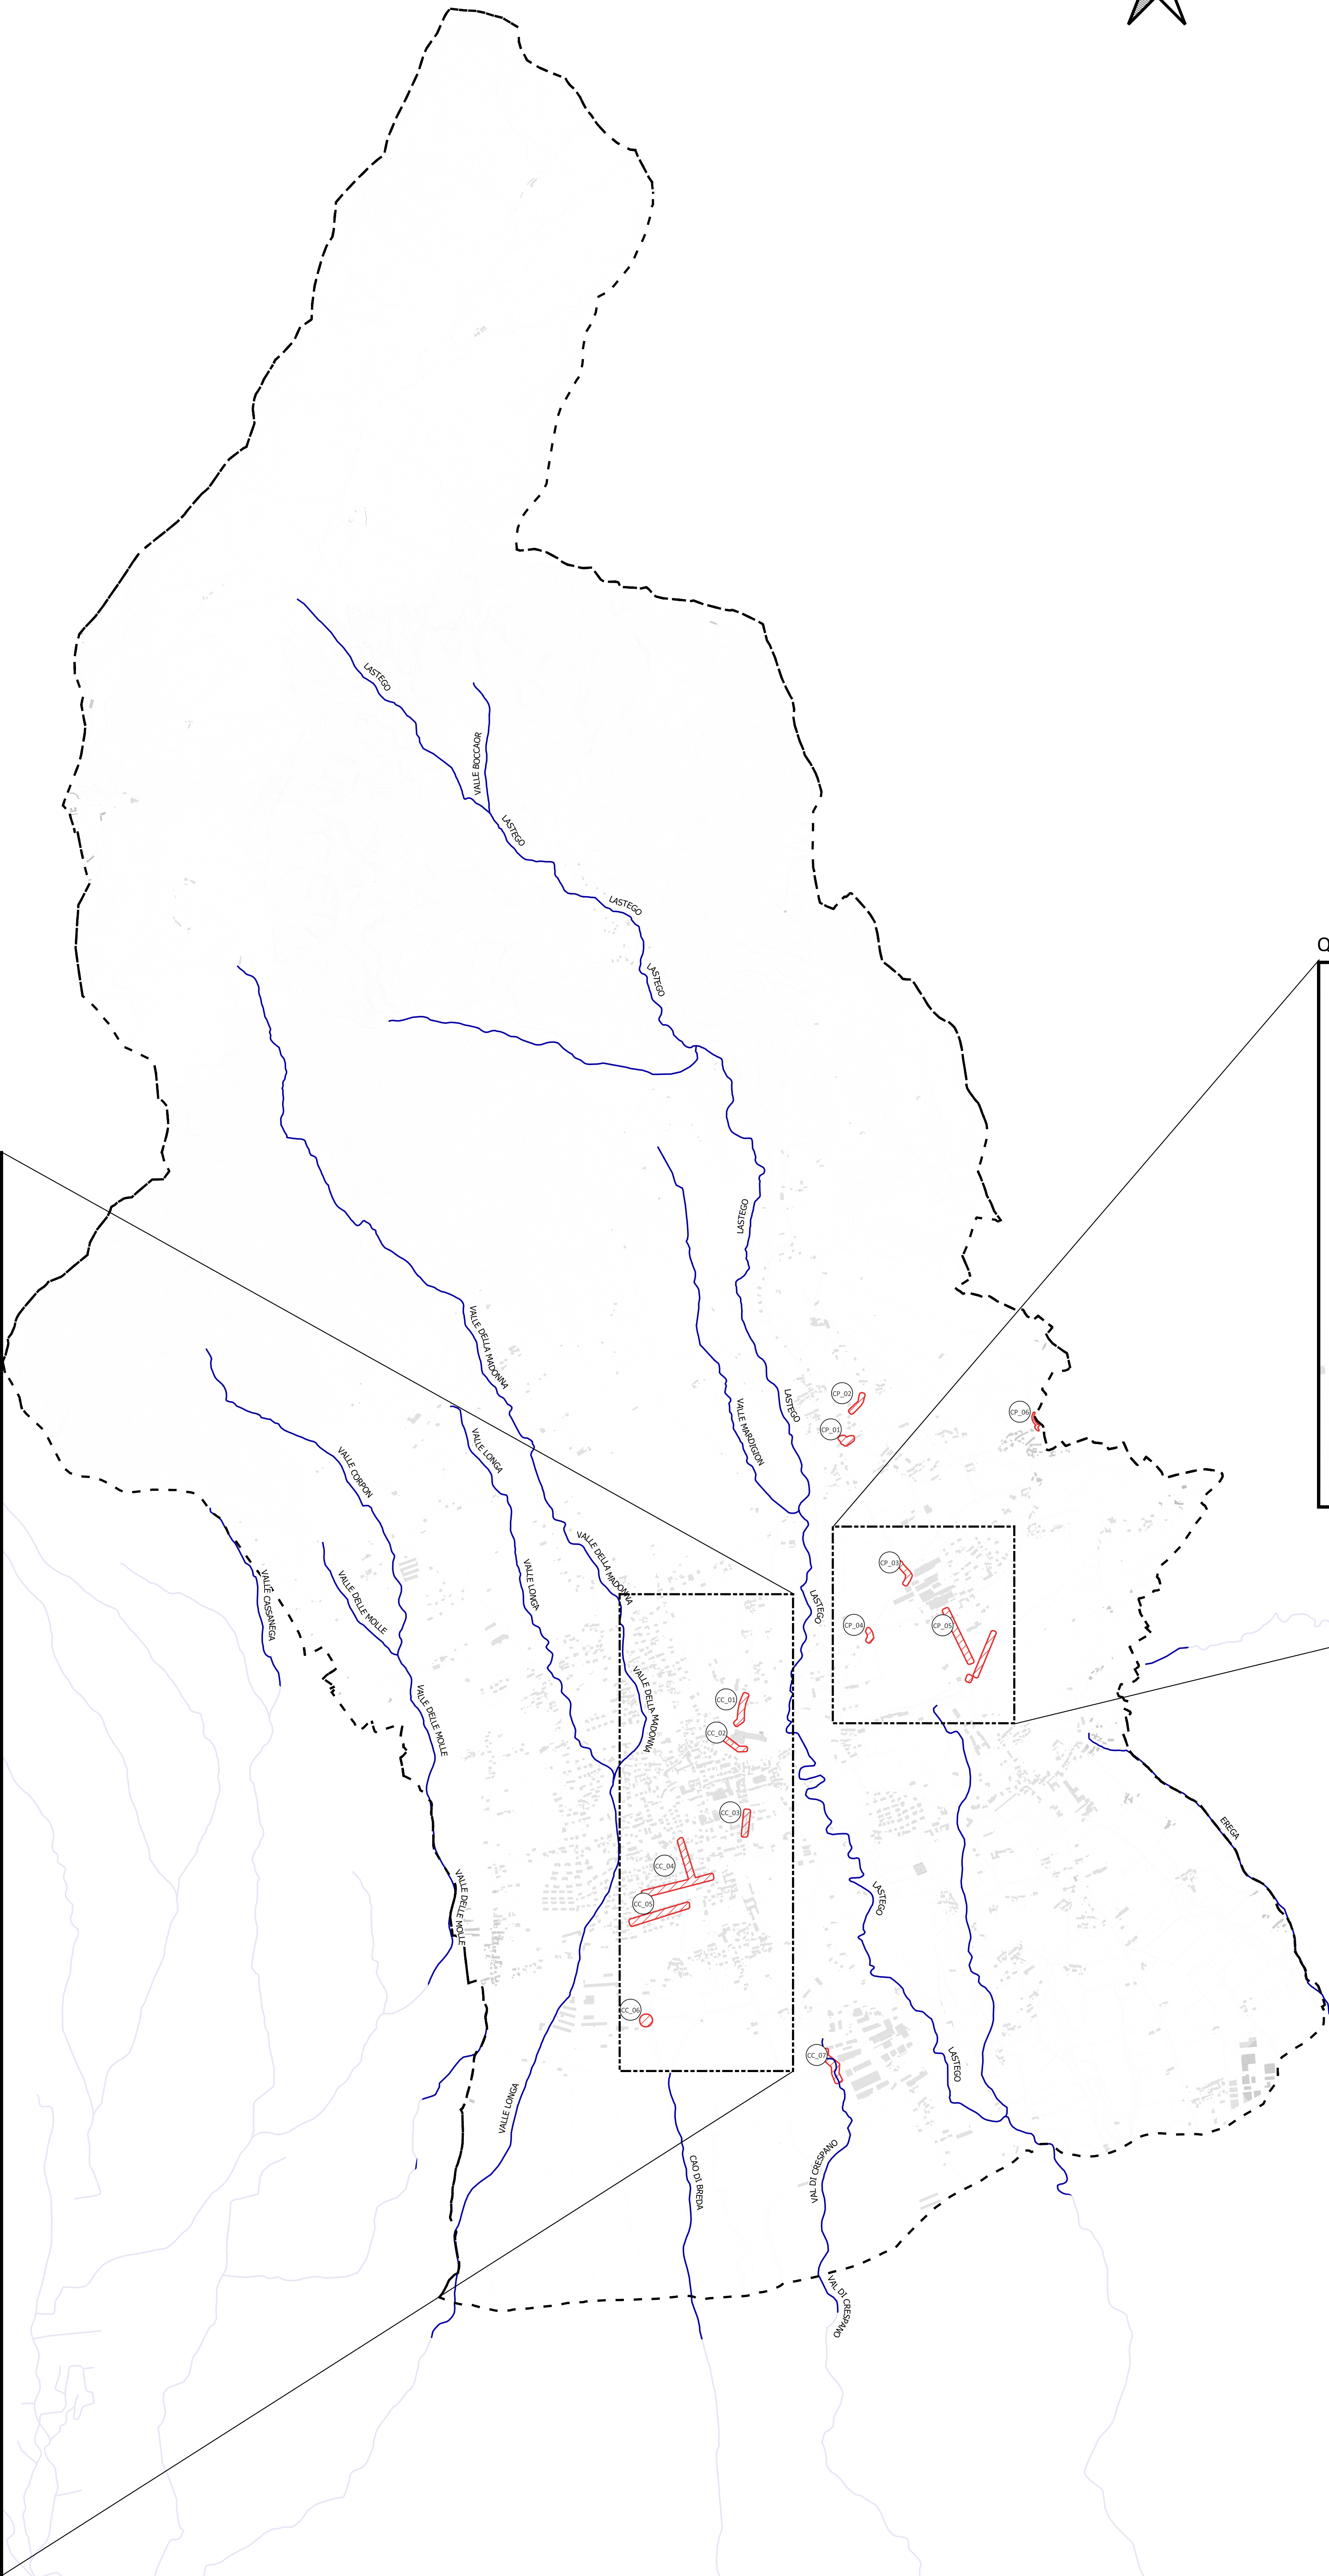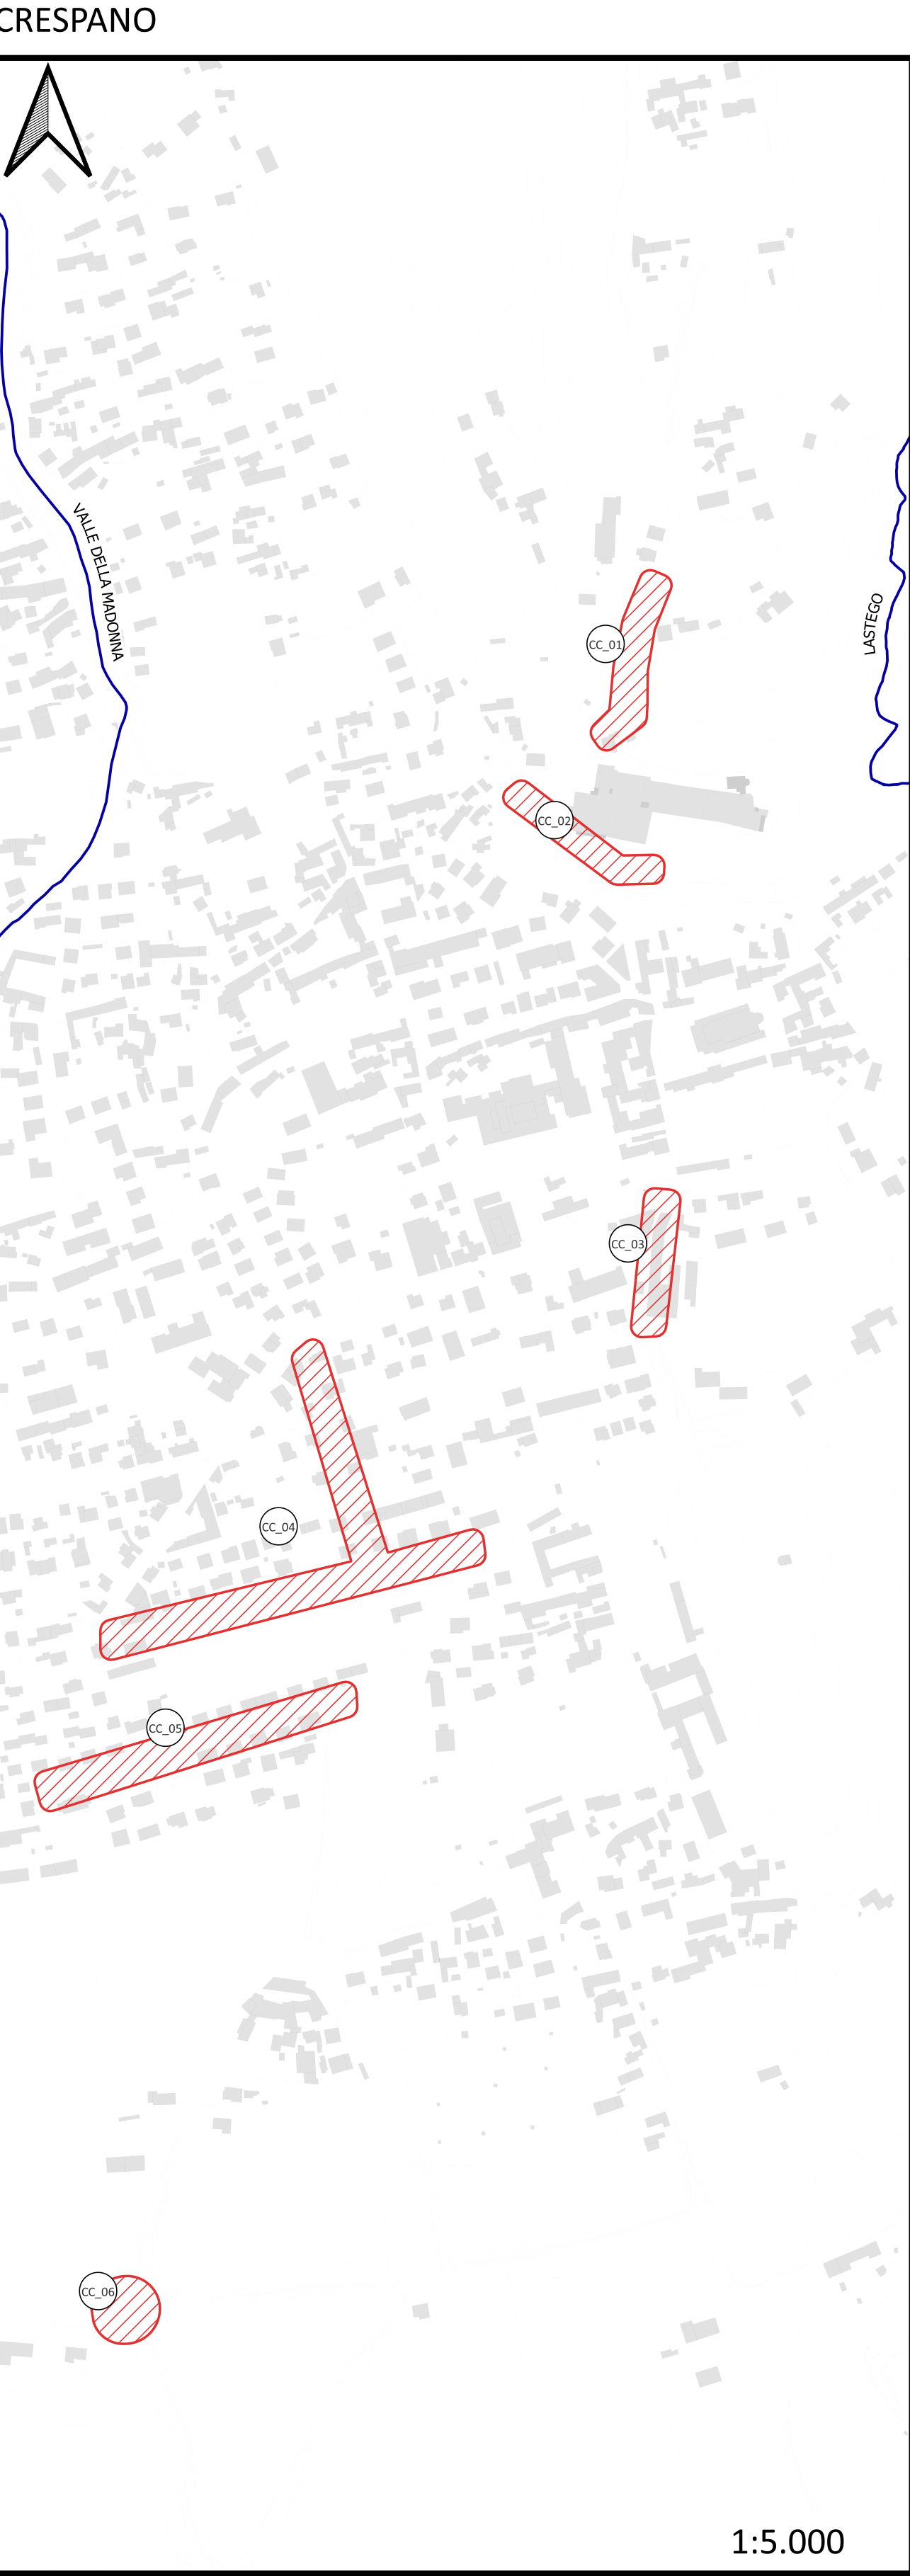

Codice elaborato:
B.09

Elaborato:
LE CRITICITÀ IDRAULICHE SULLA RETE MINORE

10.04.2024	b	aggiornamento parere Consorzio Pieve	ing. Enzo Cavallin	BO	EC	EC	EC	Scale:
15.09.2023	a	prima emissione	ing. Enzo Cavallin	BO	EC	EC	EC	1:15.000
DATA	REV.	DESCRIZIONE	CAPO COMMISSA	OPERATORE	RIEASUE	VERIFICA	VALIDAZIONE	Commissa:
								7396

Corso Magenta 21/25 - 01044 Montebelluna (TV)
tel. 0423 800000
email: studio@tecnohabitat.com
www.tecnohabitat.com