


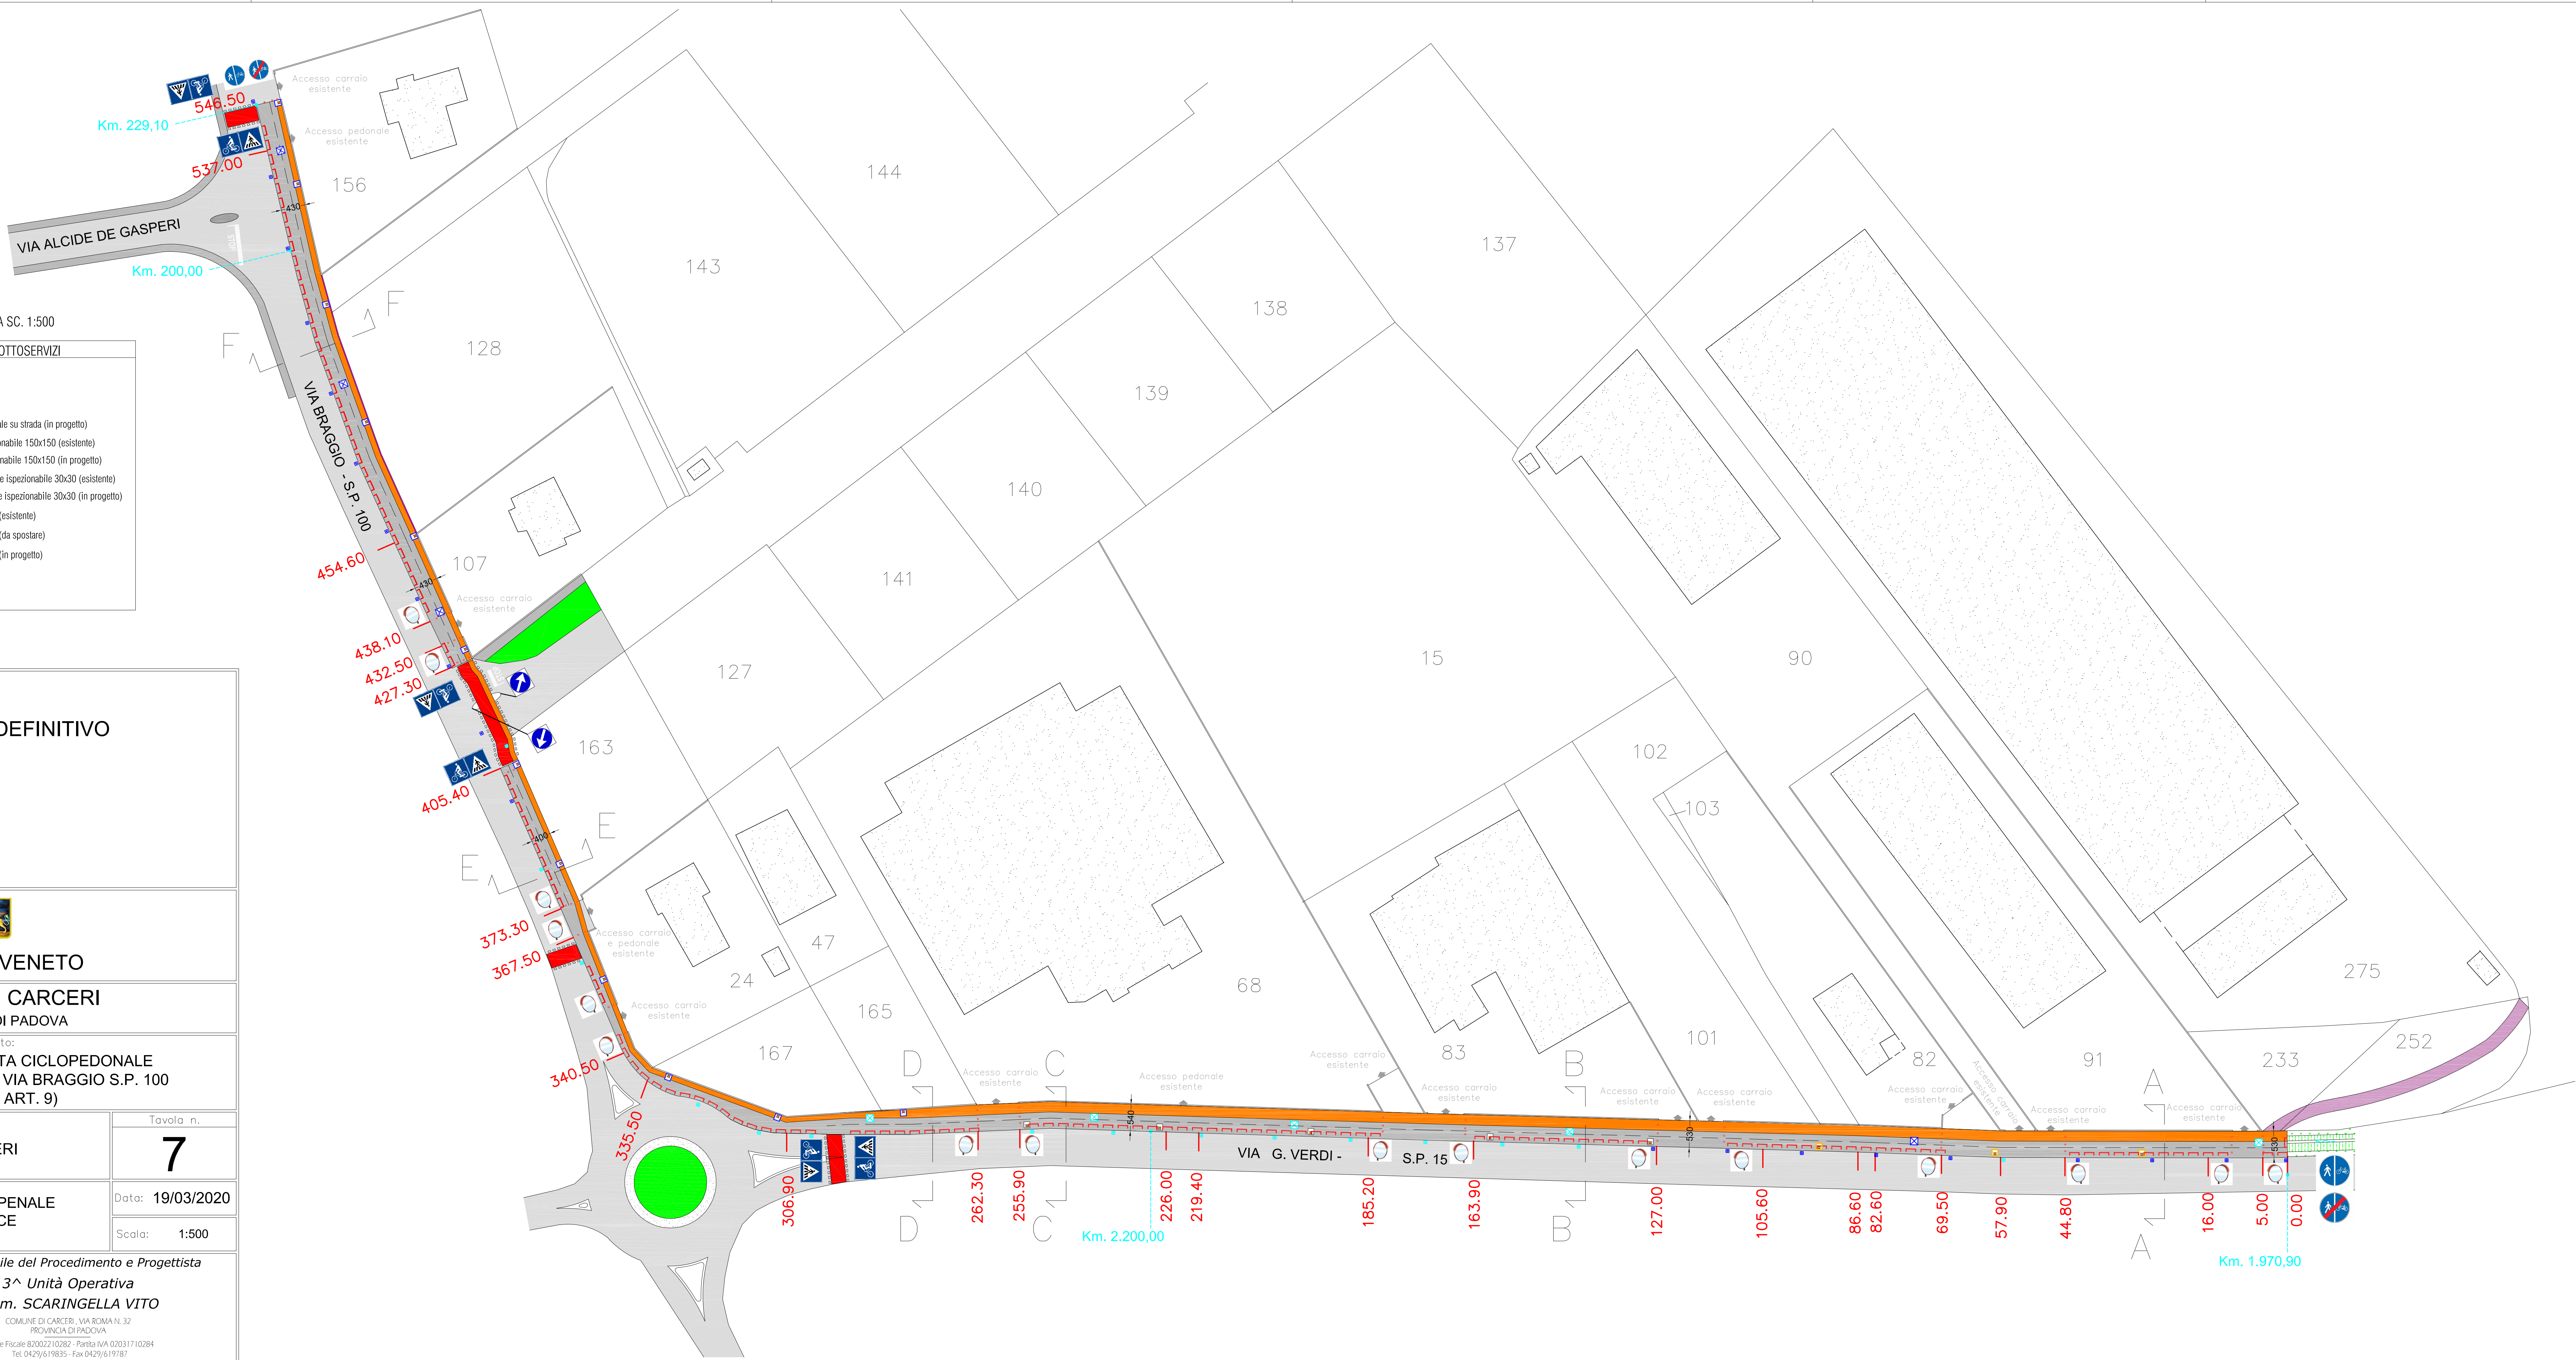

PLANIMETRIA SC. 1:500

LEGENDA • SOTTOSERVIZI

- Pista ciclabile (esistente)
- Pista ciclabile (in progetto)
- Pista pedonale (in progetto)
- Attraversamento pista ciclopedonale su strada (in progetto)
- Pozzetto acque meteoriche ispezionabile 150x150 (esistente)
- Pozzetto acque meteoriche ispezionabile 150x150 (in progetto)
- Caditoia stradale acque meteoriche ispezionabile 30x30 (esistente)
- Caditoia stradale acque meteoriche ispezionabile 30x30 (in progetto)
- Palo d'illuminazione h= mt. 6,40 (esistente)
- Palo d'illuminazione h= mt. 6,40 (da spostare)
- Palo d'illuminazione h= mt. 4,00 (in progetto)
- Barriera a protezione in progetto

PROGETTO DEFINITIVO



REGIONE VENETO



COMUNE DI CARCERI
PROVINCIA DI PADOVA

Oggetto:
**REALIZZAZIONE DI PISTA CICLOPEDONALE
SU VIA G. VERDI S.P. 15 E VIA BRAGGIO S.P. 100
(L.R.39-91 ART. 9)**

Committente:

COMUNE DI CARCERI

Tavola n.

7

Elaborato:
**PLANIMETRIA PISTA CICLOPENALE
CADITOIE E PUNTI LUCE
(Stato di progetto)**

Data: 19/03/2020

Scala: 1:500

Comune di CARCERI

Responsabile del Procedimento e Progettista
3^ Unità Operativa
Geom. SCARINGELLA VITO

COMUNE DI CARCERI, VIA ROMA N. 32
PROVINCIA DI PADOVA
Codice Fiscale 82002210282 - Partita IVA 02031710284
Tel. 0429/618835 - Fax 0429/619781
pec: carceri.pd@carli.veneto.net