


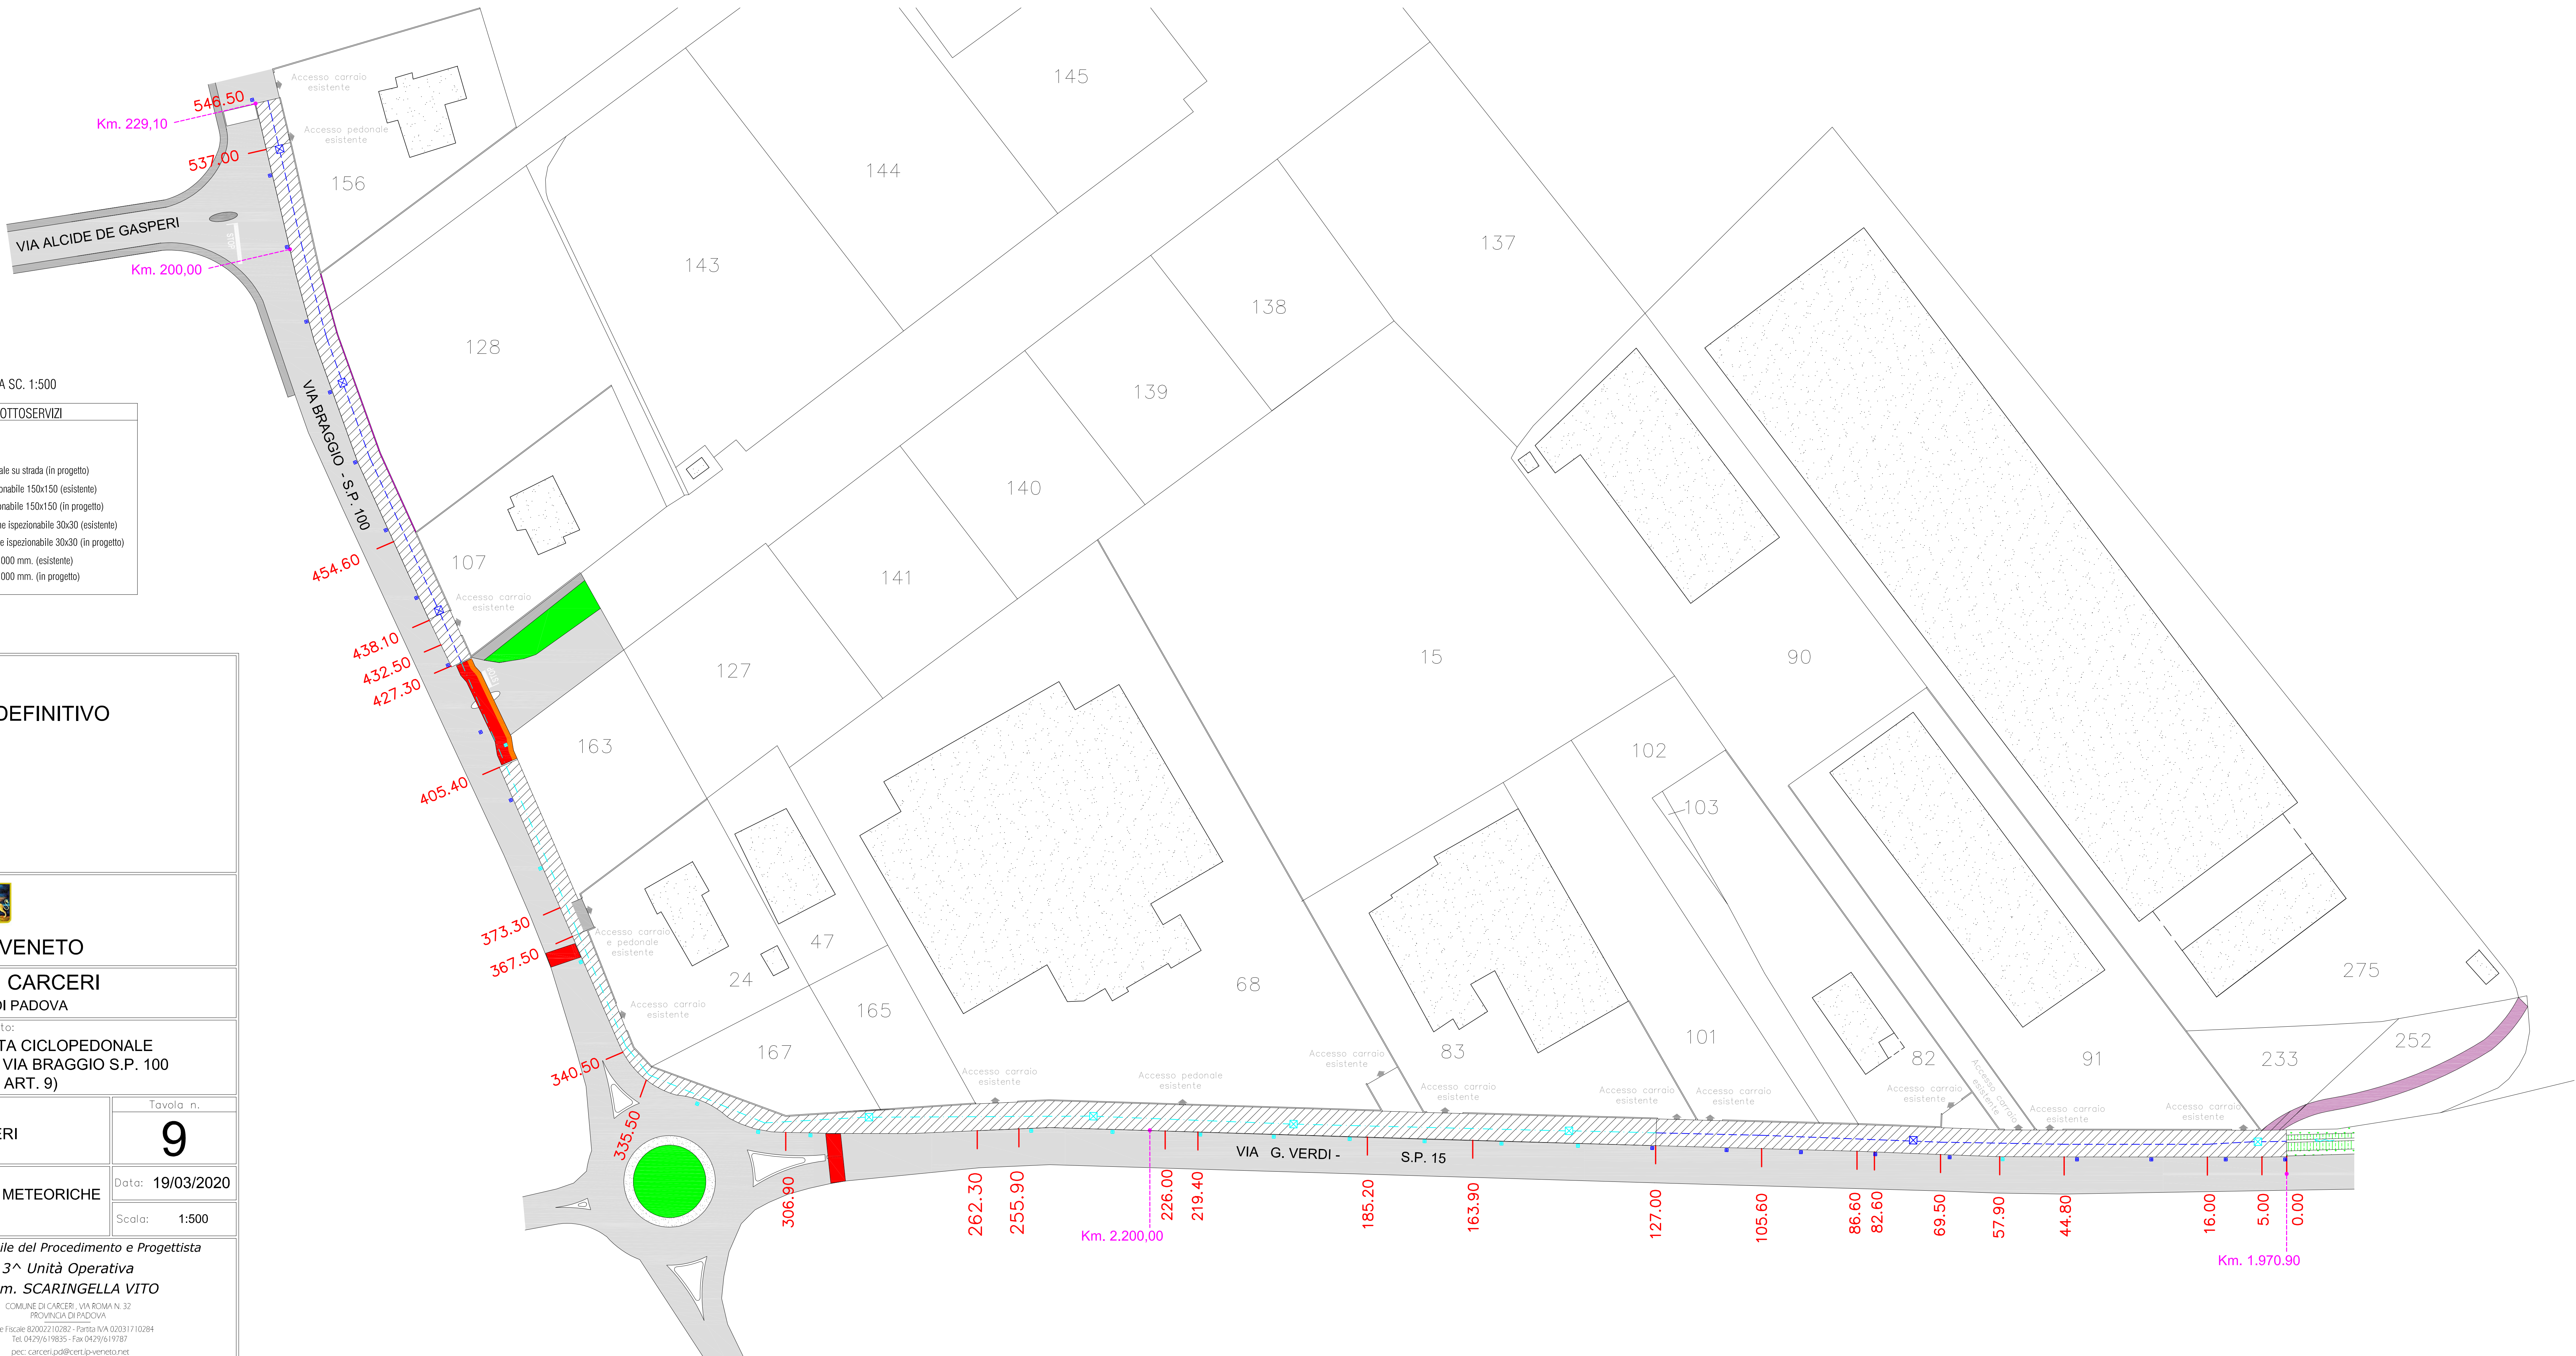

PLANIMETRIA SC. 1:500

LEGENDA • SOTTOSERVIZI

- Pista ciclabile (esistente)
- Pista ciclopedonale (in progetto)
- Attraversamento pista ciclopedonale su strada (in progetto)
- Pozzetto acque meteoriche ispezionabile 150x150 (esistente)
- Pozzetto acque meteoriche ispezionabile 150x150 (in progetto)
- Caditoia stradale acque meteoriche ispezionabile 30x30 (esistente)
- Caditoia stradale acque meteoriche ispezionabile 30x30 (in progetto)
- Linea acque meteoriche in cts Ø 1000 mm. (esistente)
- Linea acque meteoriche in cts Ø 1000 mm. (in progetto)

PROGETTO DEFINITIVO



REGIONE VENETO



COMUNE DI CARCERI
PROVINCIA DI PADOVA

Oggetto:
REALIZZAZIONE DI PISTA CICLOPEDONALE
SU VIA G. VERDI S.P. 15 E VIA BRAGGIO S.P. 100
(L.R.39-91 ART. 9)

Committente:

COMUNE DI CARCERI

Tavola n.

9

Elaborato:

PLANIMETRIA CONDOTTA ACQUE METEORICHE
(Stato di progetto)

Data: 19/03/2020

Scala: 1:500

Comune di CARCERI

Responsabile del Procedimento e Progettista

3^a Unità Operativa

Geom. SCARINGELLA VITO

COMUNE DI CARCERI - VIA ROMA N. 32

PROVINCIA DI PADOVA

Codice Fiscale 82002210282 - Partita IVA 02031710284

Tel. 0429/619635 - Fax 0429/619787

pec: carceri.pd@com.pveneto.net