


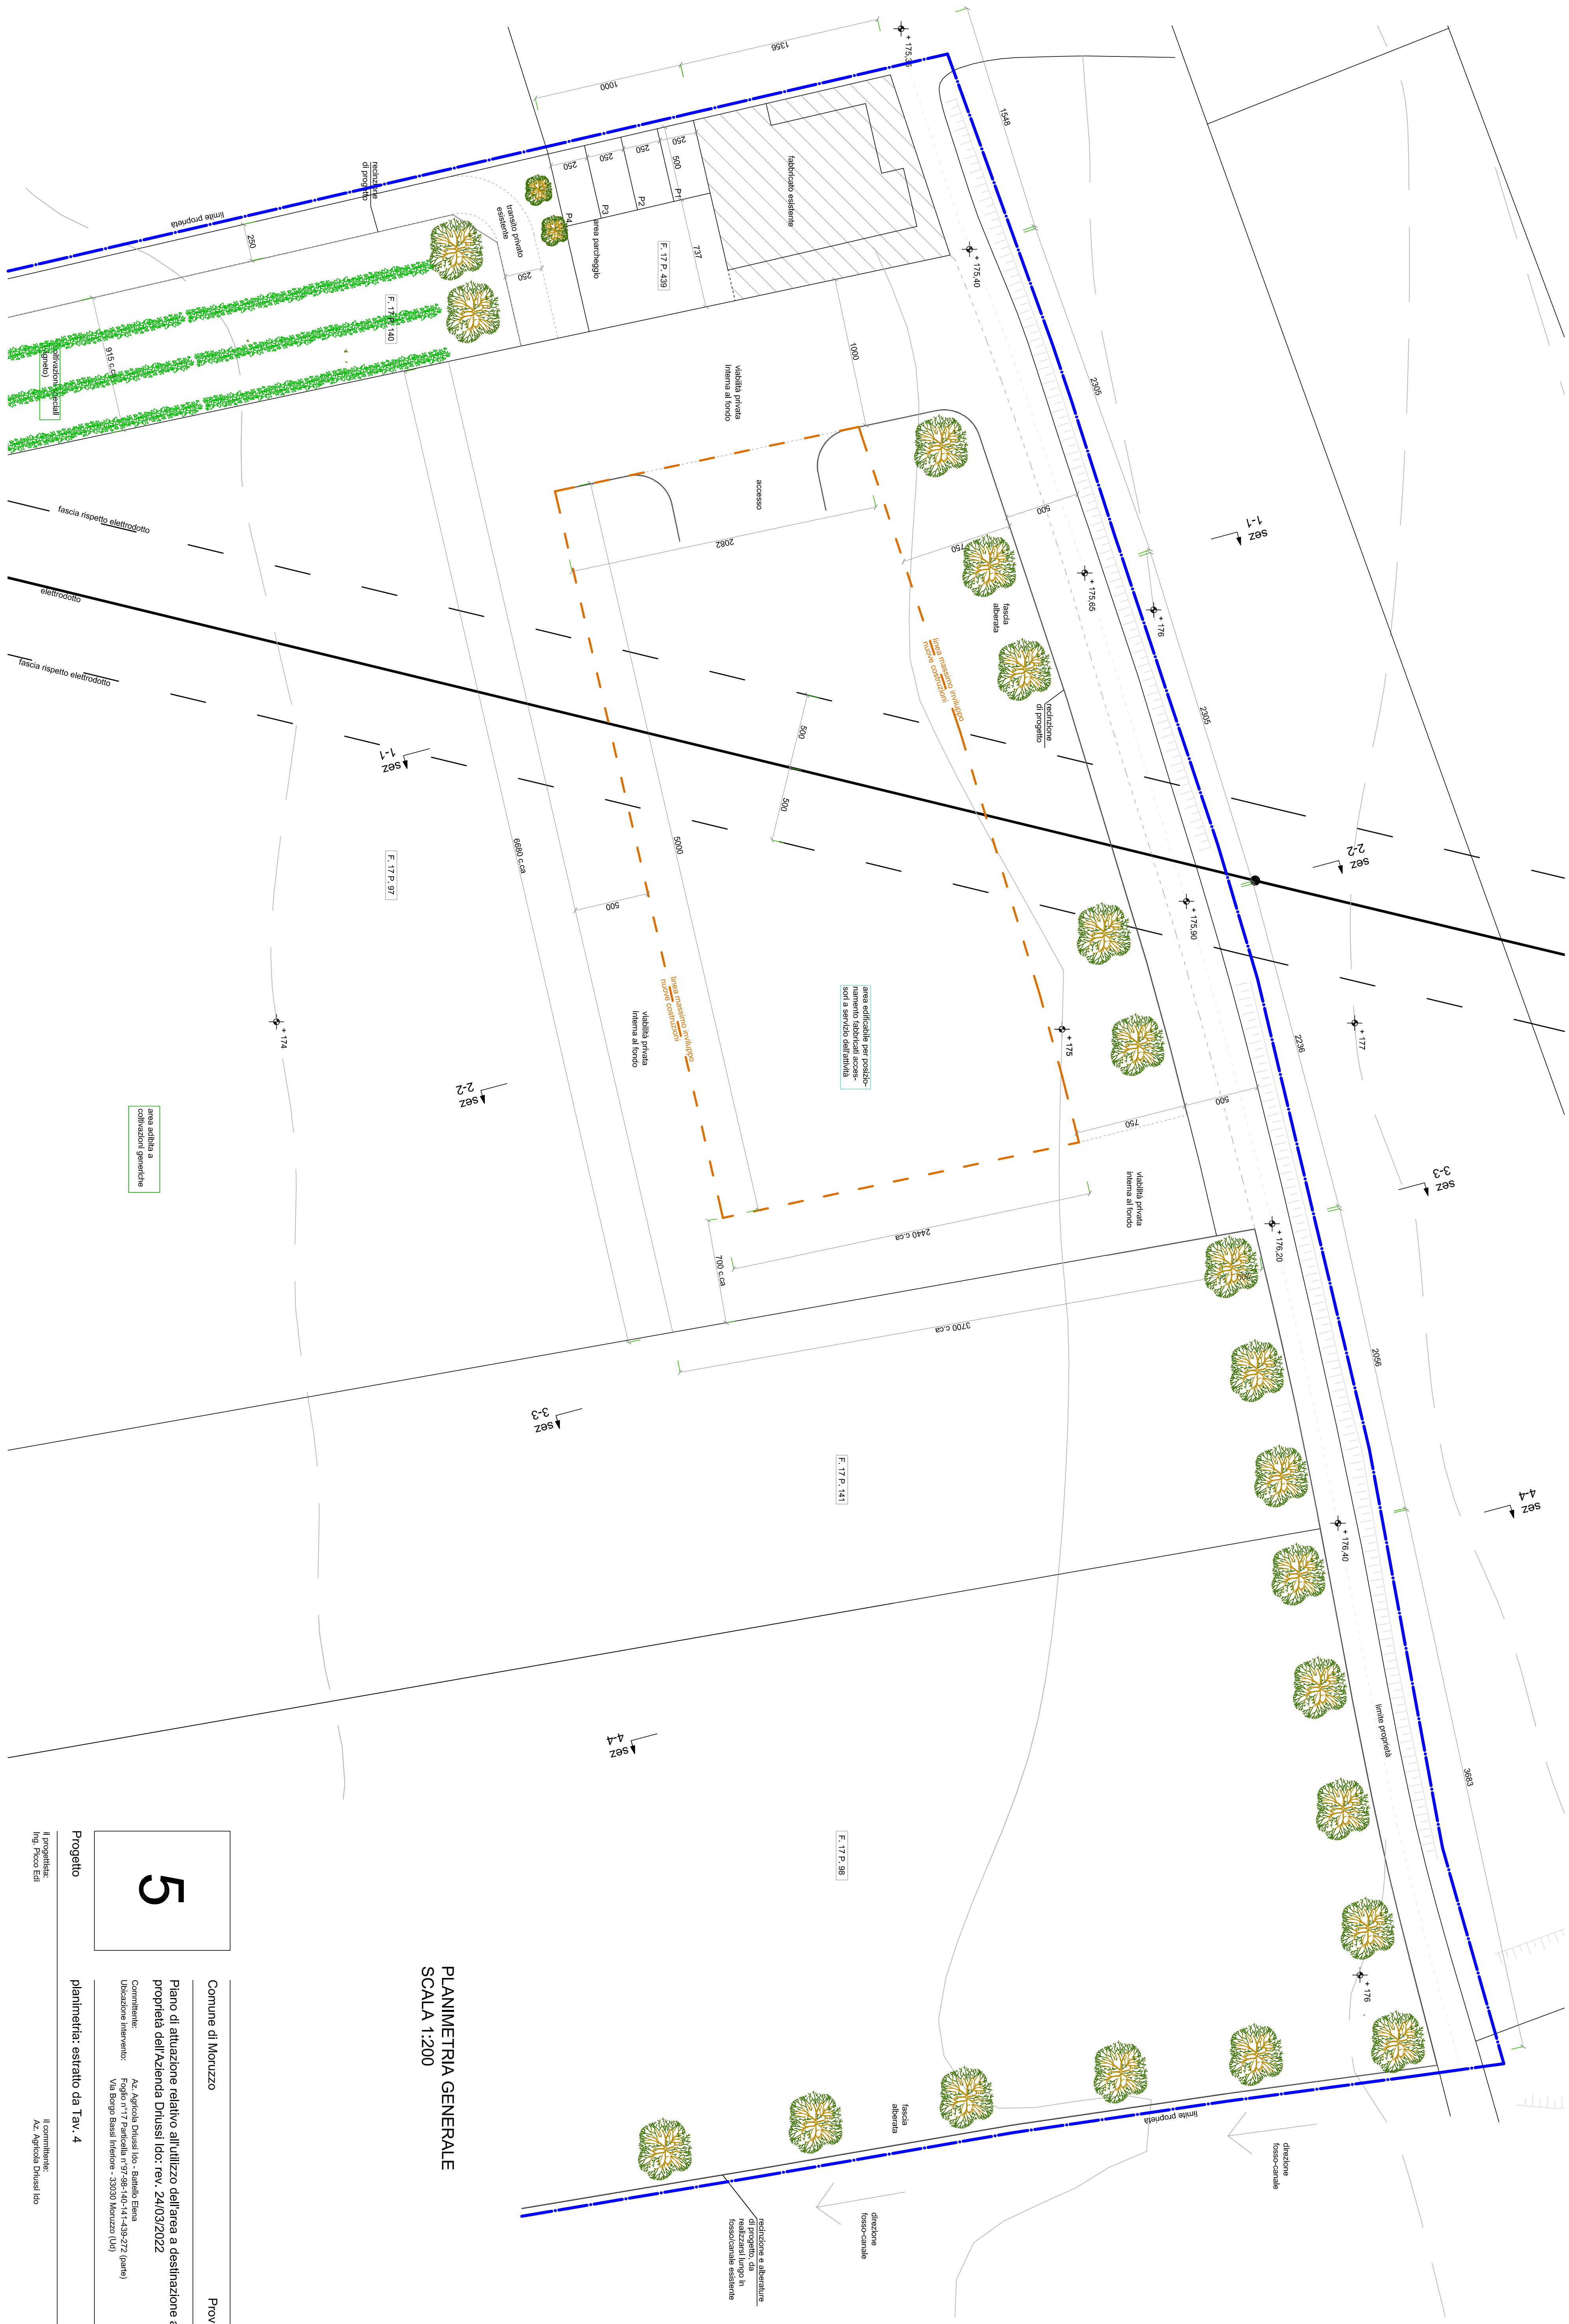

PLANIMETRIA GENERALE
SCALA 1:200

5	
Comune di Moruzzo	Provincia di Udine
Piano di attuazione relativo all'utilizzo dell'area a destinazione agricola di proprietà dell'Azienda Druasi Ico: rev. 24/03/2022	
Comittente: Az. Agricola Druasi Ico - Battello Elena	
Ubicazione intervento: Foglio n°17 Particella n°97-985-140-141-439-272 (parte)	
Via Borgo Bassi Inferiore - 33030 Moruzzo (UD)	

Progetto	planimetria: estratto da Tav. 4	scala 1:200
Il progettista: Ing. Pico Edi	Il committente: Az. Agricola Druasi Ico	