

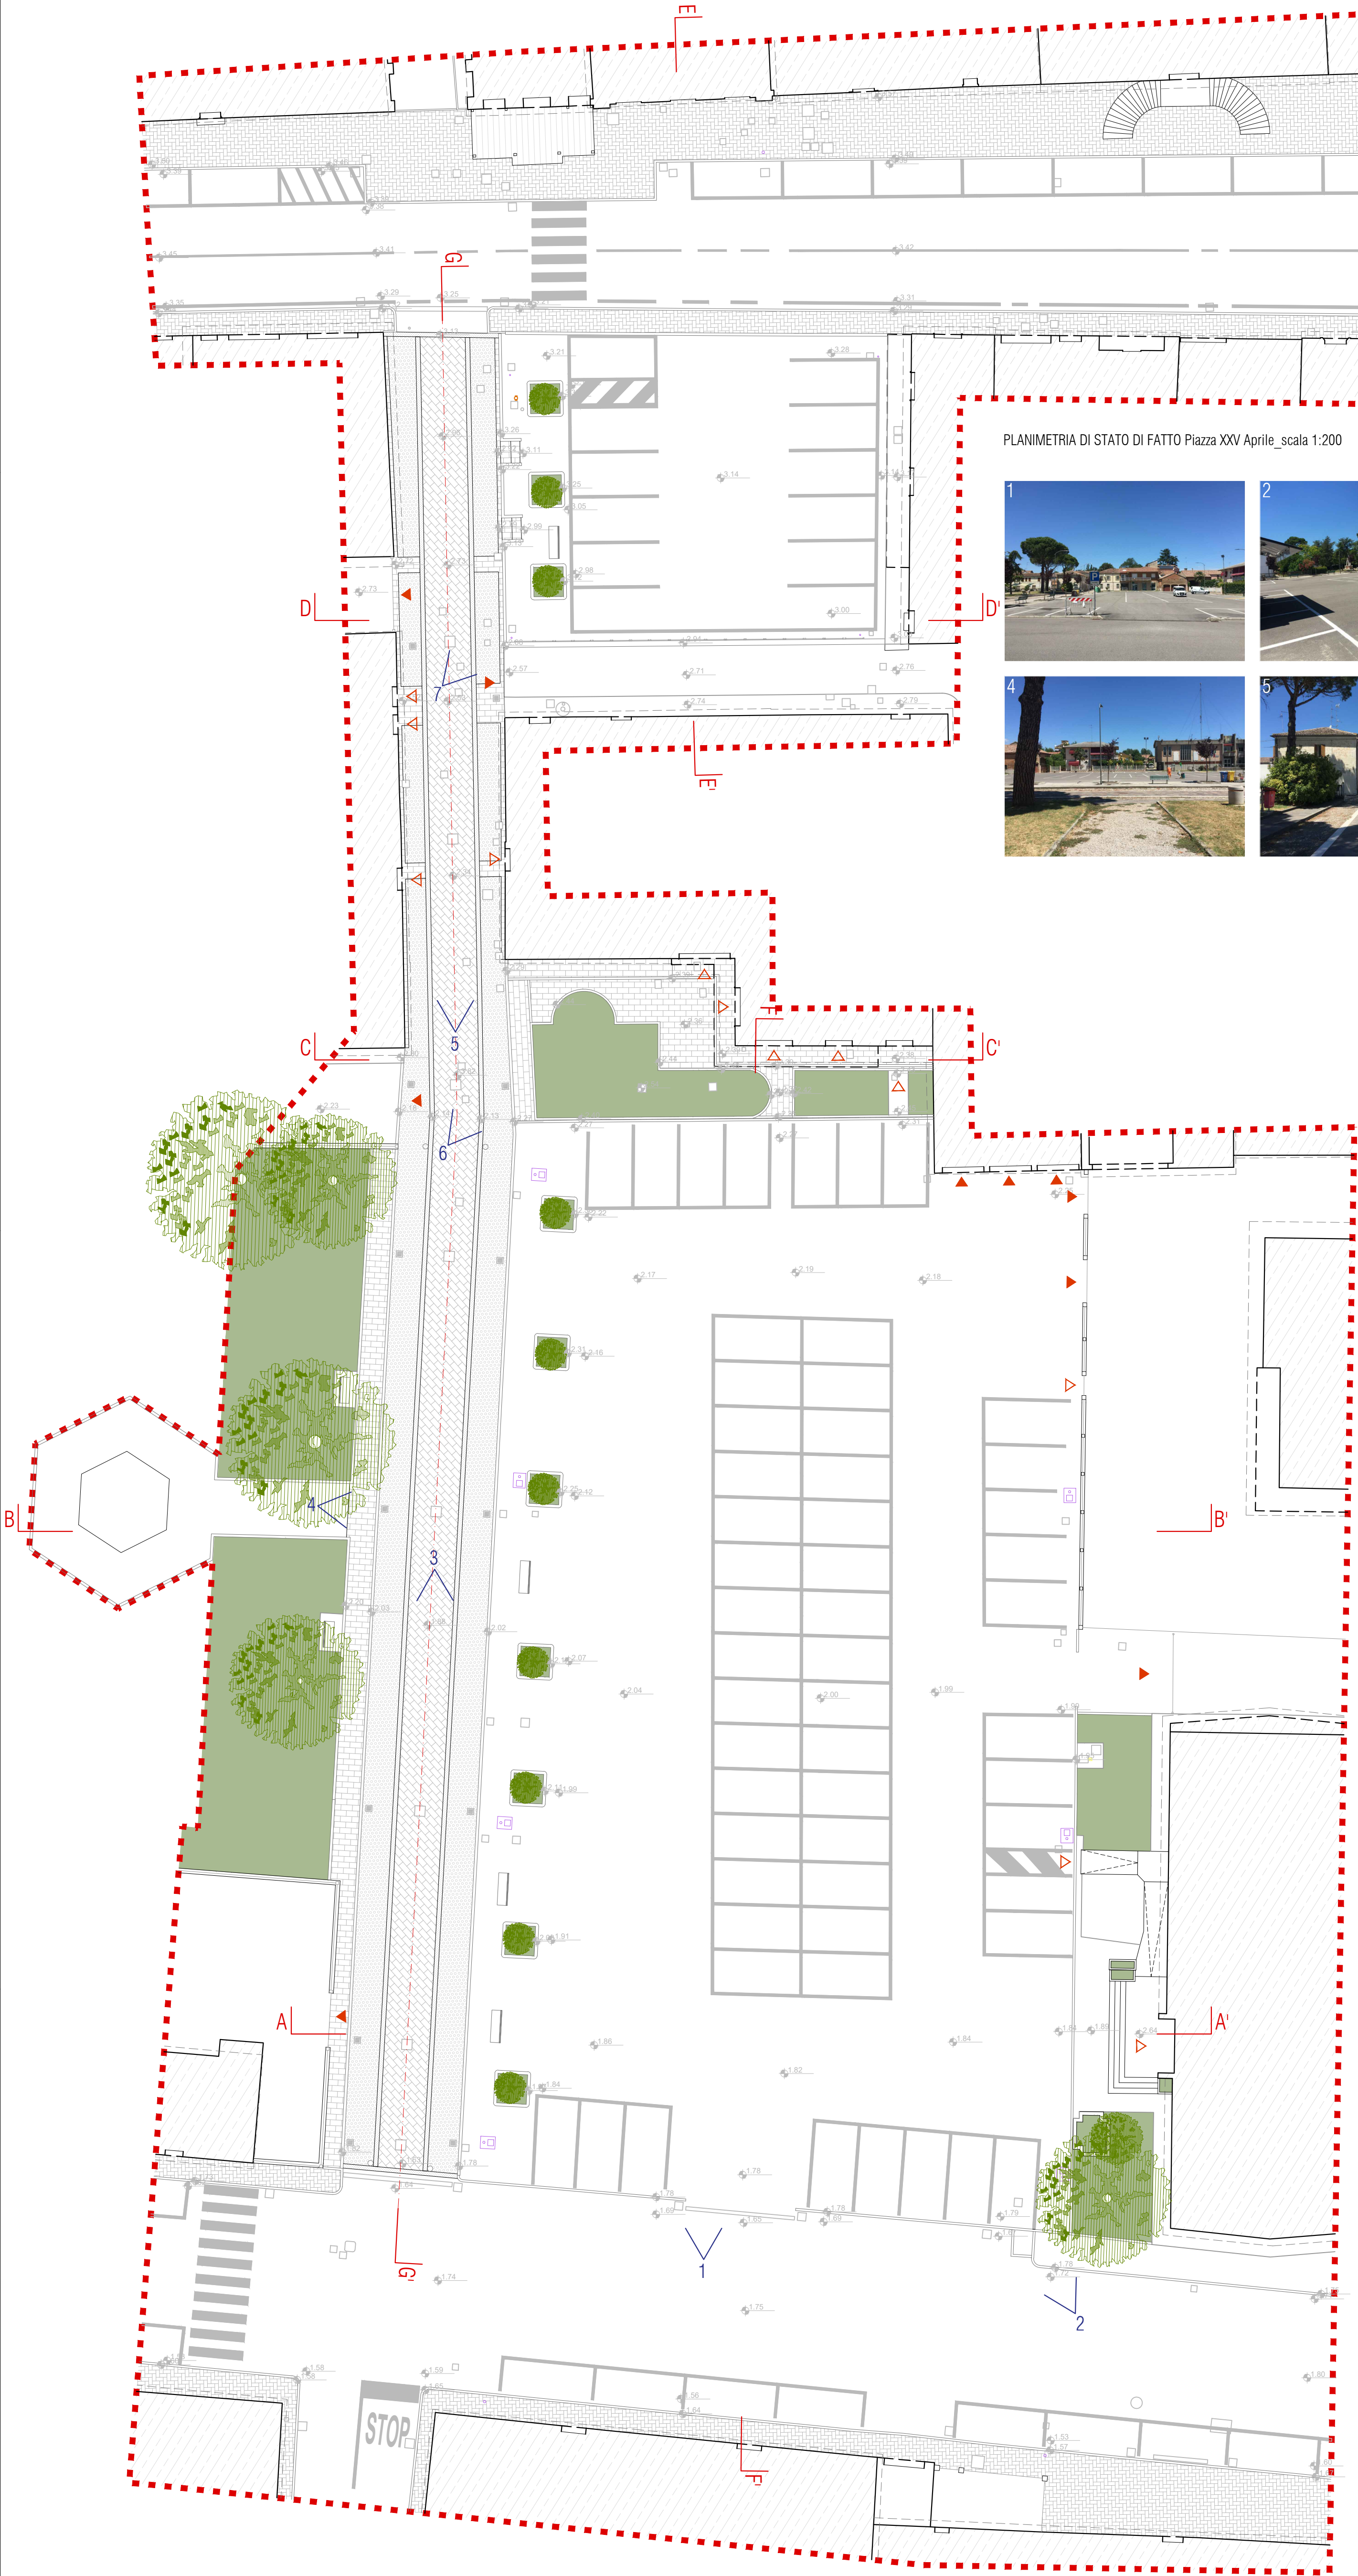
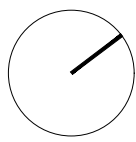


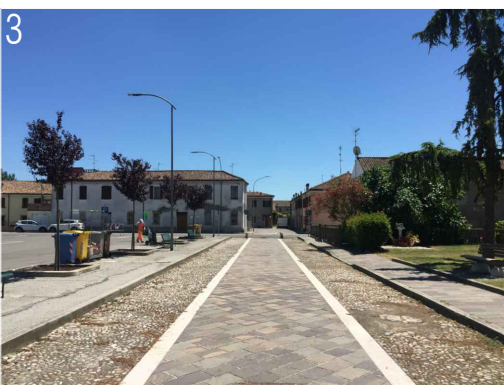

PLANIMETRIA DI STATO DI FATTO Piazza XXV Aprile_scala 1:200

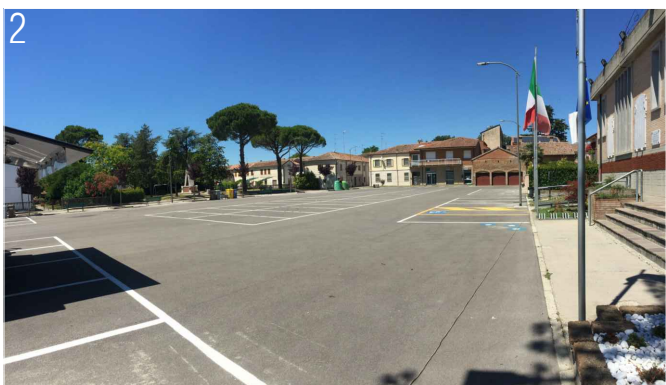

LEGENDA STATO DI FATTO

Area di progetto

PAVIMENTAZIONI

Pavimentazione in asfalto

Pavimentazione in selciato

Pavimentazione in travertino

Pavimentazione in porfido

Pavimentazione in betonelle

Aree verdi

Linee di parcheggio

Panchine

Idrante

Caditoie - Pozzetti

Illuminazione

ALBERI ESISTENTI



REGIONE EMILIA-ROMAGNA
PROVINCIA DI FERRARA
COMUNE DI FISCAGLIA

PROGETTO ESECUTIVO

LAVORI DI RIQUALIFICAZIONE / RIGENERAZIONE DELLA PIAZZA XXV APRILE
A MIGLIARO DI FISCAGLIA

CODICE CUP: I89J21002610006 CODICE CIG: ZBB325B1B0



SINDACO
Fabio Tosi
RUP
Arch. Antonio Molossi

COMMITTENTE
Comune di Fiscaglia

COORDINATORE DEL PROGETTO
Arch. Francesco Vazzano

GRUPPO DI PROGETTAZIONE
Arch. Sergio Fortini
Arch. Elisa Uccellatori
Arch. Agostino Maiurano

COORDINATORE DELLA SICUREZZA
IN FASE DI PROGETTAZIONE
Arch. Elisa Uccellatori

ELABORATO:
Planimetria di stato di fatto e documentazione fotografica

DATA: GIUGNO 2022

CODICE: PE-EG-02

SCALA: 1:200