
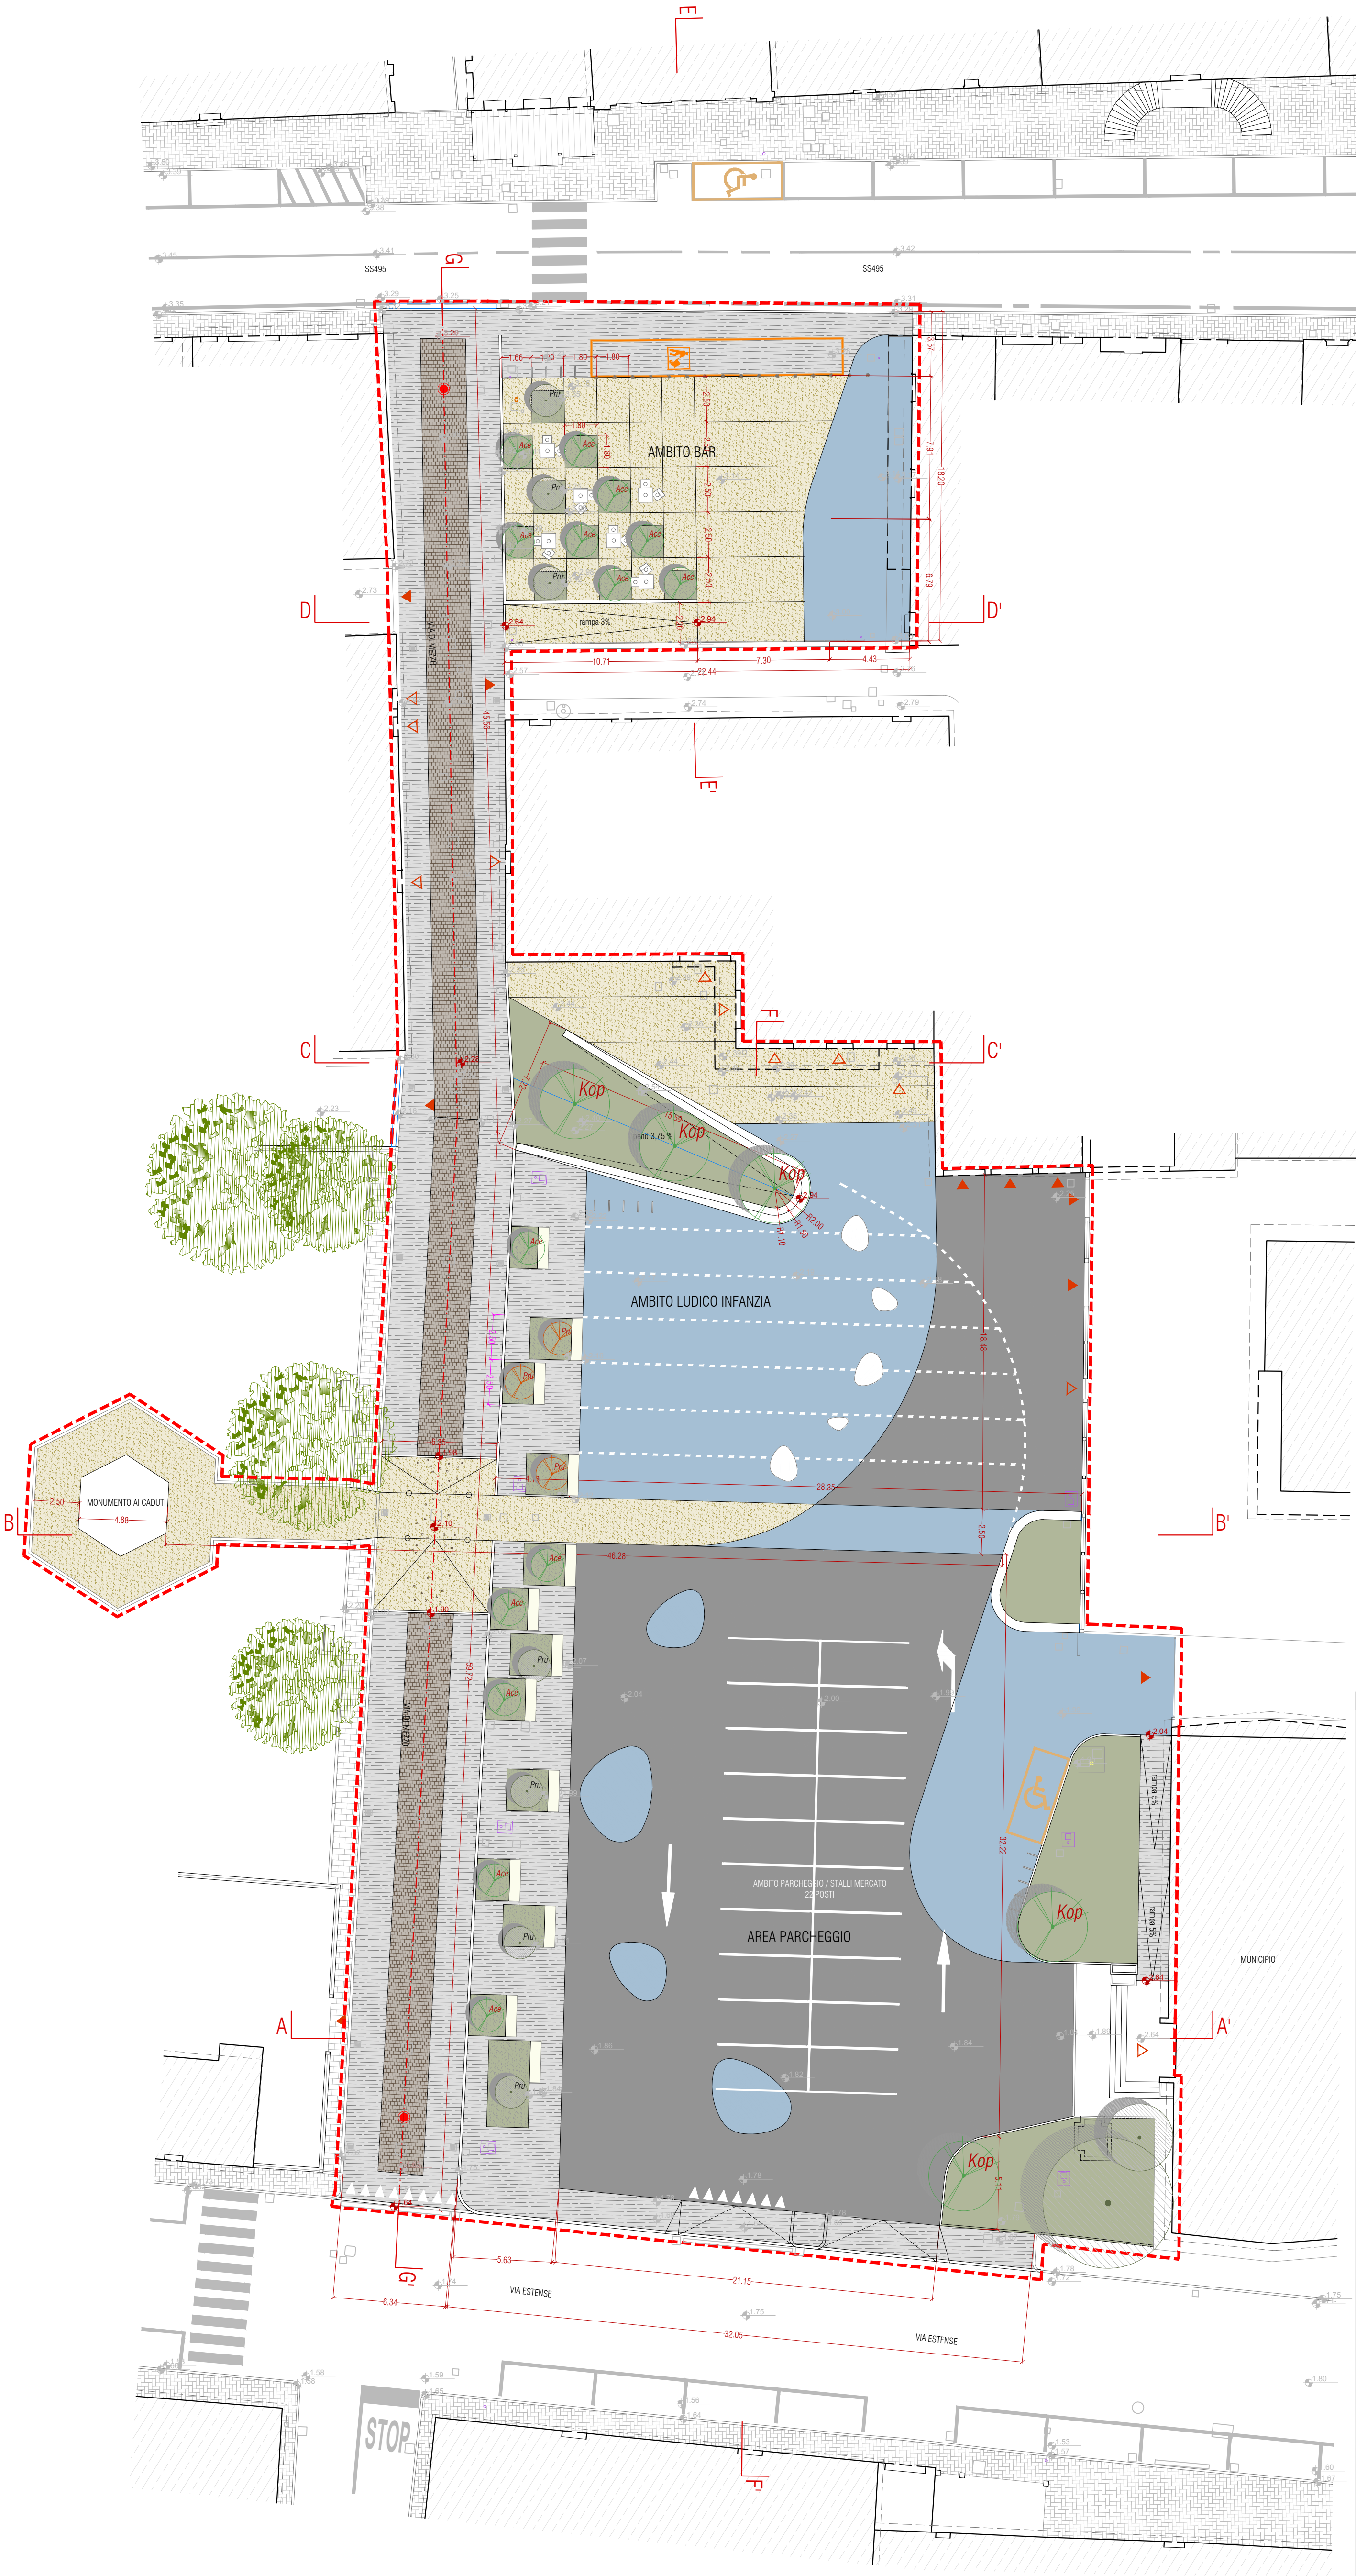


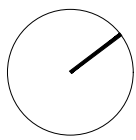

LEGENDA PROGETTO

- Area di progetto**
- PAVIMENTAZIONI**
- Pavimentazione carrabile in cemento industriale in opera con finitura graffiata
 - Pavimentazione carrabile architettonica in calcestruzzo ghiaia a vista
 - Pavimentazione esistente in asfalto
 - Treatmento superficiale per pavimentazioni in asfalto con l'impiego di primer acrilico monocomponente e resina colorata acrilica bicomponente epossidica
 - Tonalità chiara - RGB 165,191,212 o a scelta della DL
 - Utilizzo di erba tappezzante (convallaria japonica o festuca gaultheri) a protezione del cerchio delle alberature
 - Pavimento in cubetti di porfido 8/10 cm
 - Area verdi
- Tavolini e sedie in acciaio verniciato ancorate al pavimento con apposite piastra
- Panchine in cemento bianco
- Rastrelliera biciclette
- Arredi rimovibili per delimitazione area ludica
- Senso di percorrenza delle aree parcheggio
- Accessi carrabili / pedonali
- Paletti dissuasori
- Dissuasori rettangolari
- Ricostruzione dissuasori in pietra

ALBERI ESISTENTI DA PRESERVARE

ALBERI DI PROGETTO

Specie arborea	simb.	tipologia	altezza max	quant. (uni)
Ace		Acer palmatum 'Atropurpureum'	4 - 6 m	14
Kop		Koeleruteria paniculata	5 - 10 m	5



REGIONE EMILIA-ROMAGNA
PROVINCIA DI FERRARA
COMUNE DI FISCAGLIA

PROGETTO ESECUTIVO

LAVORI DI RIQUALIFICAZIONE / RIGENERAZIONE DELLA PIAZZA XXV APRILE
A MIGLIARO DI FISCAGLIA

CODICE CUP: I89J21002610006 CODICE CIG: ZBB325B1B0



SINDACO
Fabio Tosi
RUP
Arch. Antonio Molossi

COMMITTENTE
Comune di Fiscaglia

COORDINATORE DEL PROGETTO
Arch. Francesco Vazzano

GRUPPO DI PROGETTAZIONE
Arch. Sergio Fortini
Arch. Elisa Uccellatori
Arch. Agostino Maiurano

COORDINATORE DELLA SICUREZZA
IN FASE DI PROGETTAZIONE
Arch. Elisa Uccellatori

ELABORATO:
Planimetria di progetto

DATA: GIUGNO 2022

CODICE: PE-EG-04

SCALA: 1:200